



საკადასტრო გეგმა

საჯარო რეესტრის ეროვნული
სააგენტო

საკადასტრო კოდი: **43.30.45.146**

ნაკვეთის დანიშნულება:

სასოფლო-სამეურნეო


განცხადების ნომერი: **882016559710**

ფართობი:

2552 კვ.მ (WGS 84 / UTM zone 38N)

2550 კვ.მ (WGS 84 / UTM zone 37N)

მომზადების თარიღი: **05/10/2017**

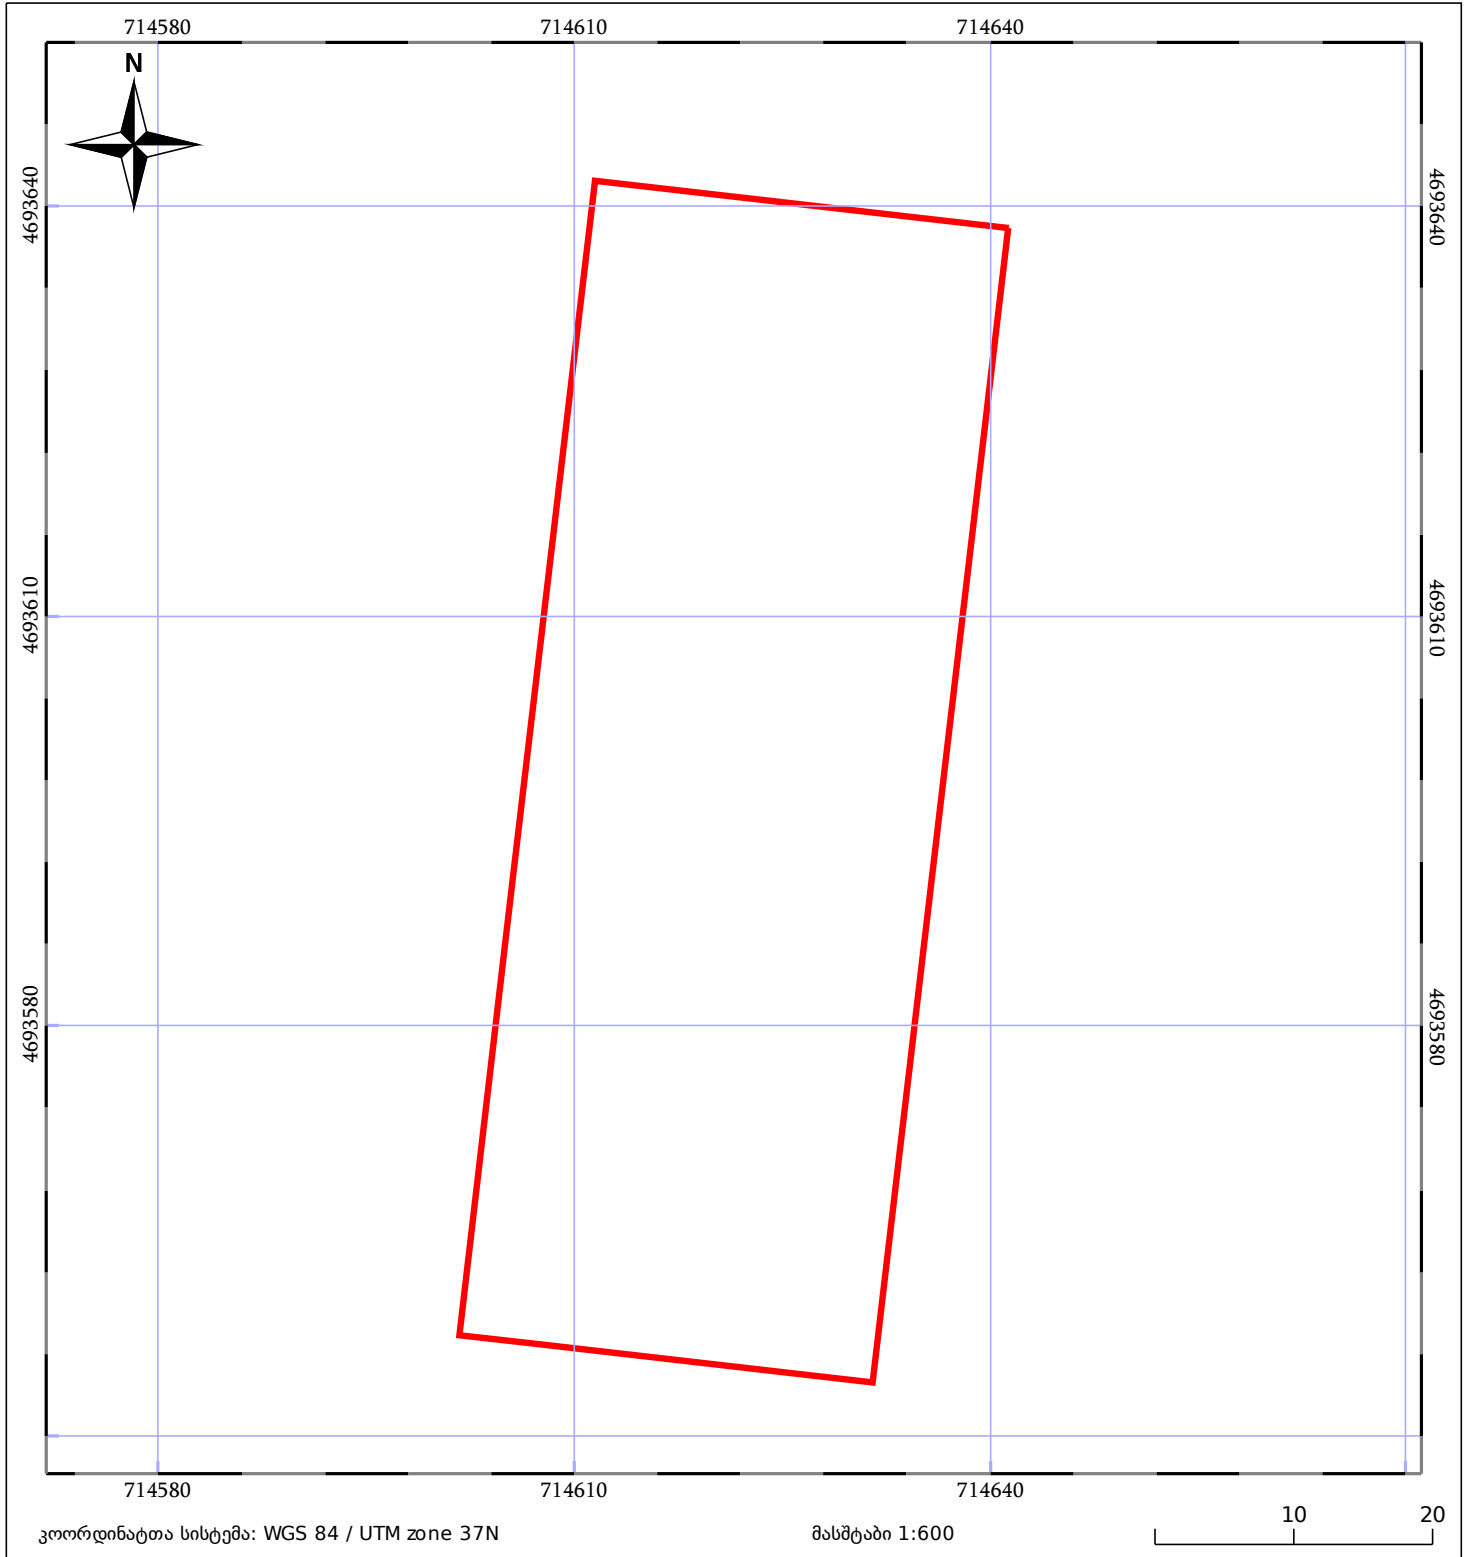

მშენებარე ნაკებობა	მენობა/ნაკებობა	ტყის ფონდი
ნაკვეთის საკადასტრო საზღვარი	ხაზობრივი ნაკებობა	ვალდებულება