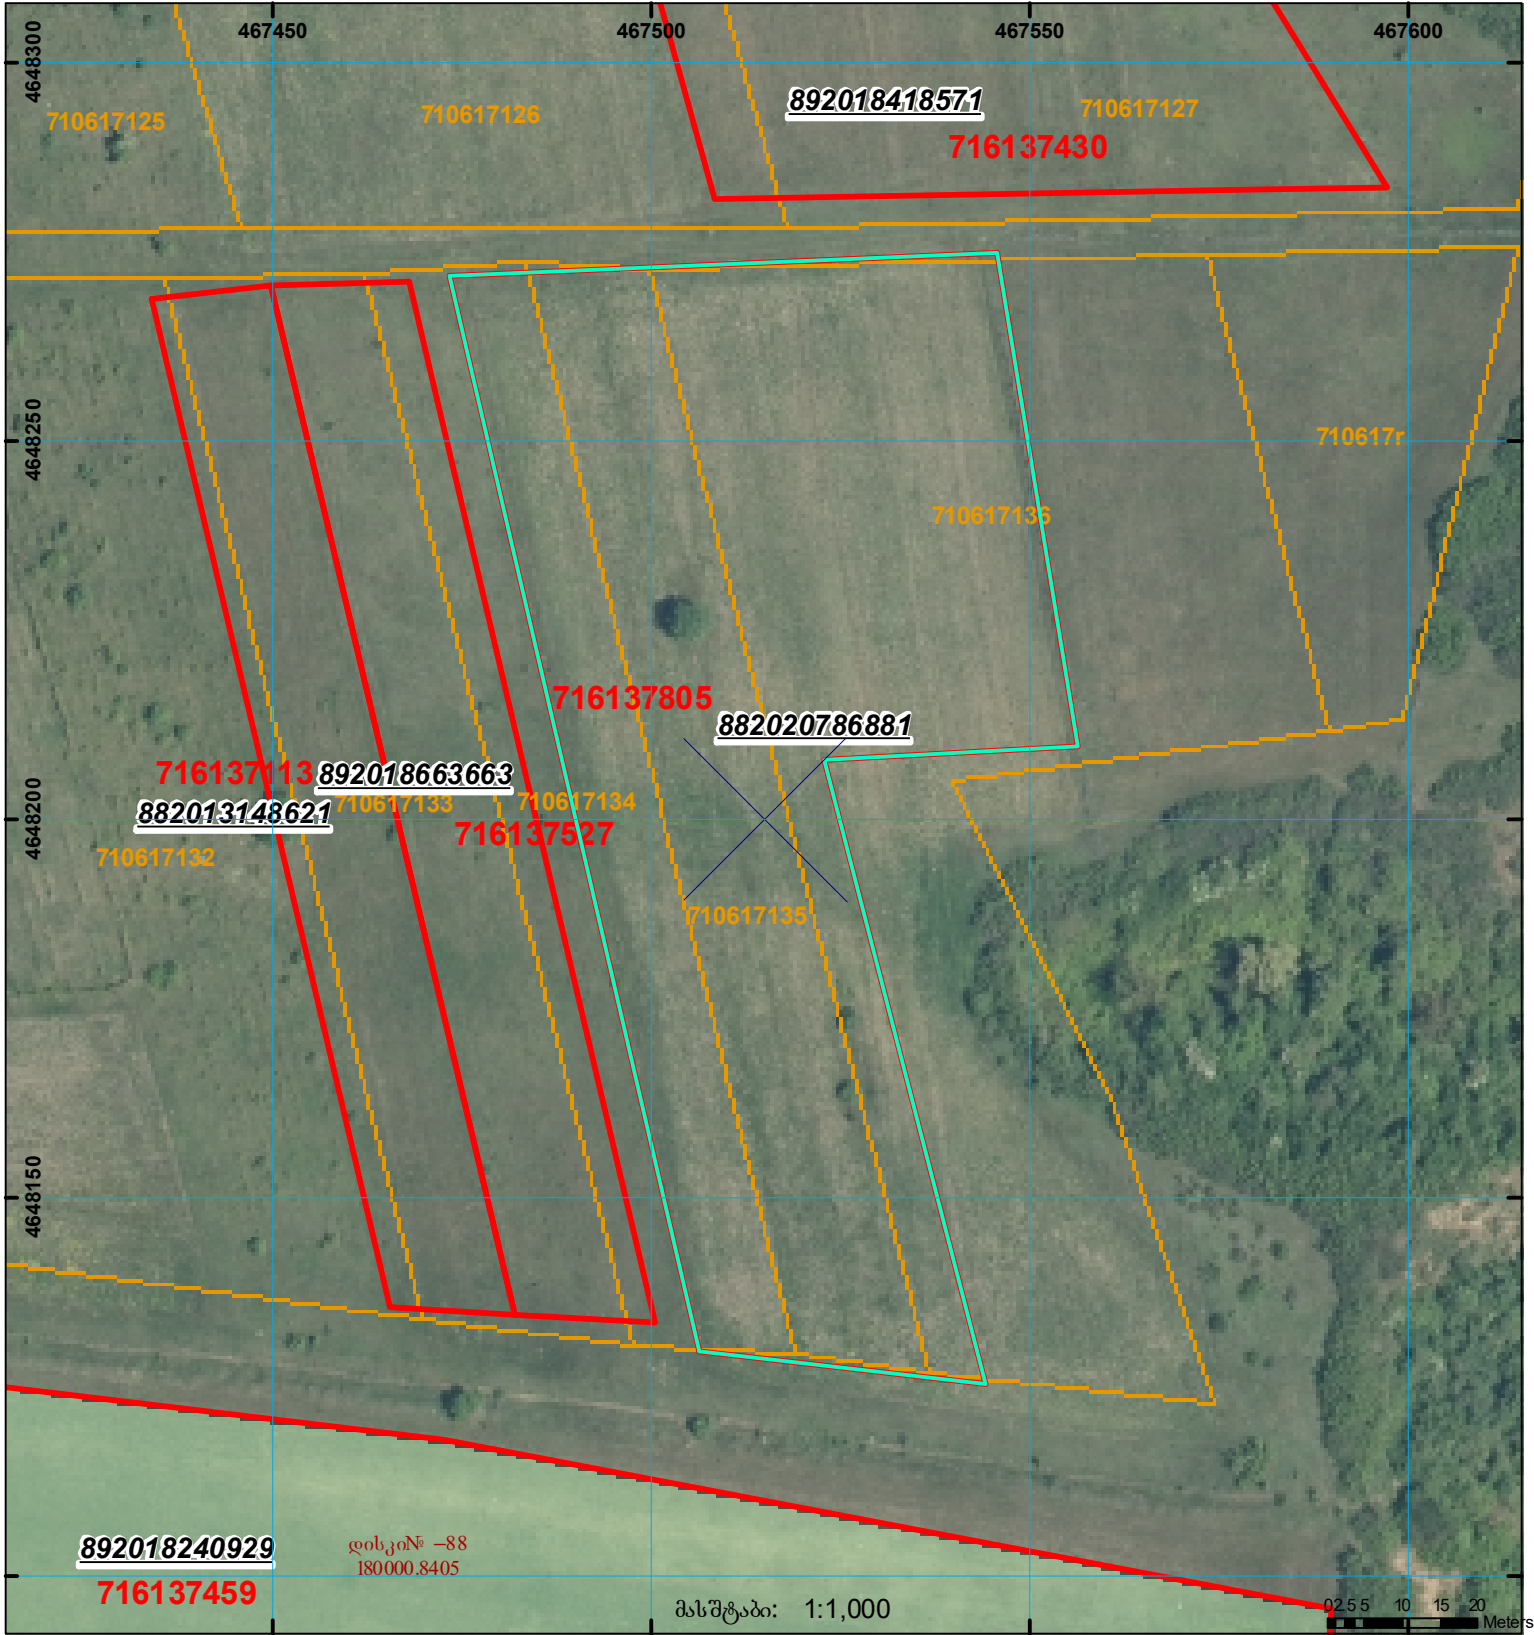
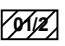

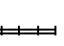

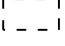


მიწის ნაკვეთის საკადასტრო კოდი: 71 61 37 805
 განცხადების რეგისტრაციის ნომერი: 882020786881
 მიწის ნაკვეთის ფართობი: 7500 კვ.მ.
 მომზადების თარიღი: 22.10.20



	შენიშნული ნაკვეთი, პირობითი ნომერი/სართულიანობა		ვალდებულება		საზოგადოებრივი ნაკვეთი
	მიწის ნაკვეთის საკადასტრო საზღვარი		შუენებარე ნაკვეთი		

სკალირება: 1:1,000

000 000
 UTM (საერთაშორისო სისტემის კოორდ.)