


ზელდებია 7164.72.707 რეგისტრირებულ მონაცემებთან.
 ზელდებია წარმოებაში მყოფ მონაცემებთან 882021151536

მიწის ნაკვეთის საკადასტრო კოდი: 716482579
 ბანცხალების რეგისტრაციის ნომერი: 882021121178
 მიწის ნაკვეთის ფართობი: 1500 კვ.მ.
 დანიშნულება:
 მომზადების თარიღი: 16.03.21

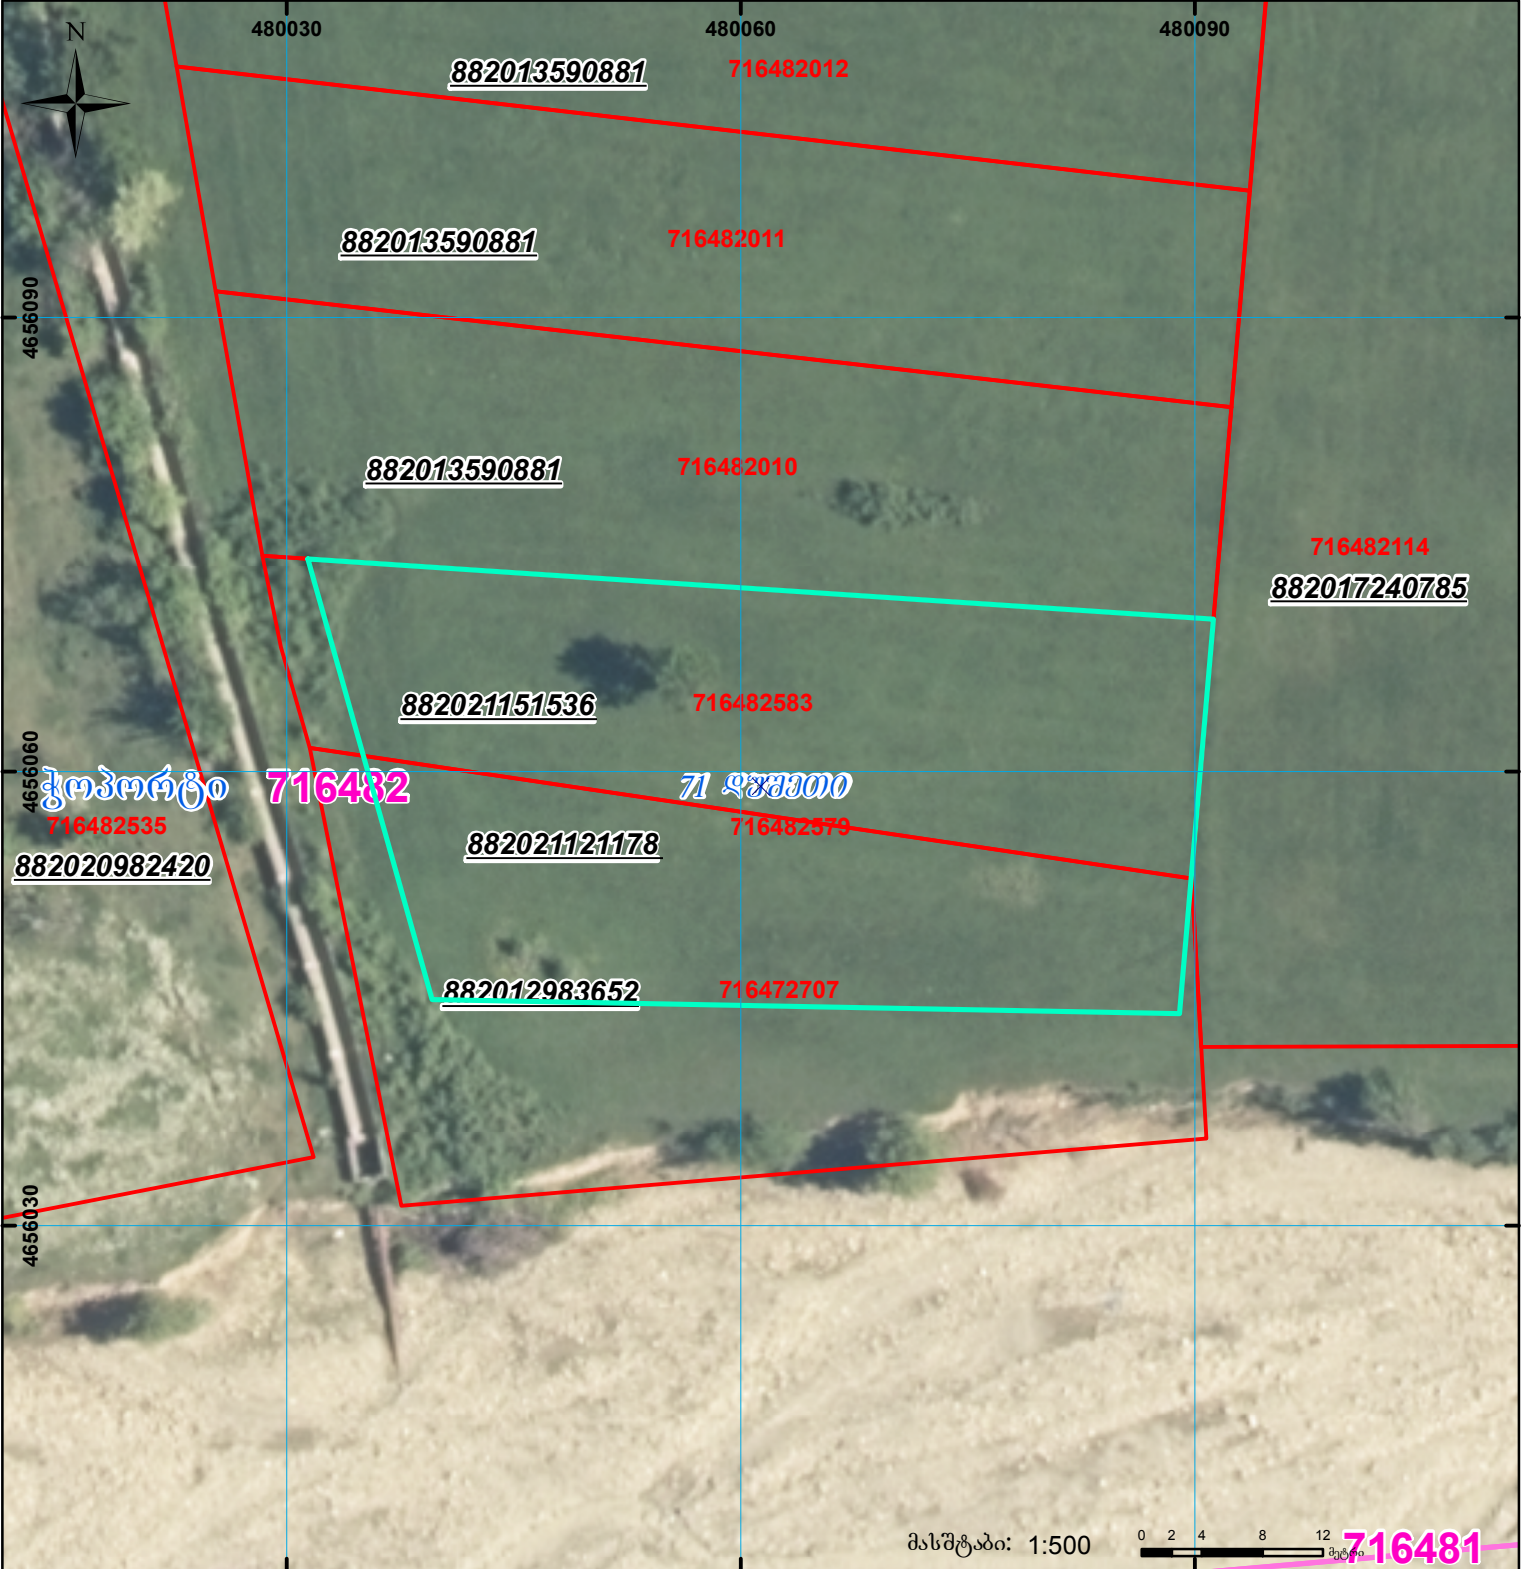

	შენიშნული ნაკვეთი, პირობითი ნომერი/სართულიანობა		კადასტრული საზღვარი		სარეგისტრაციოდ წარმოდგენილი ნაკვეთი
	მიწის ნაკვეთის საკადასტრო საზღვარი		შენიშნული ნაკვეთი		საზოგადოებრივი ნაკვეთი

UTM (საერთაშორისო) სისტემის კოორდ.