



## საკადასტრო გეგმა

საჯარო რეგისტრის ეროვნული  
სააგენტო

საკადასტრო კოდი:

**81.16.14.329**

ნაკვეთის დანიშნულება:

**სასოფლო-სამეურნეო**

განცხადების ნომერი:


**882021902830**

ფართობი:

**2300 კვ.მ (WGS 84 / UTM zone 38N)**

მომზადების თარიღი:

**28/10/2021**

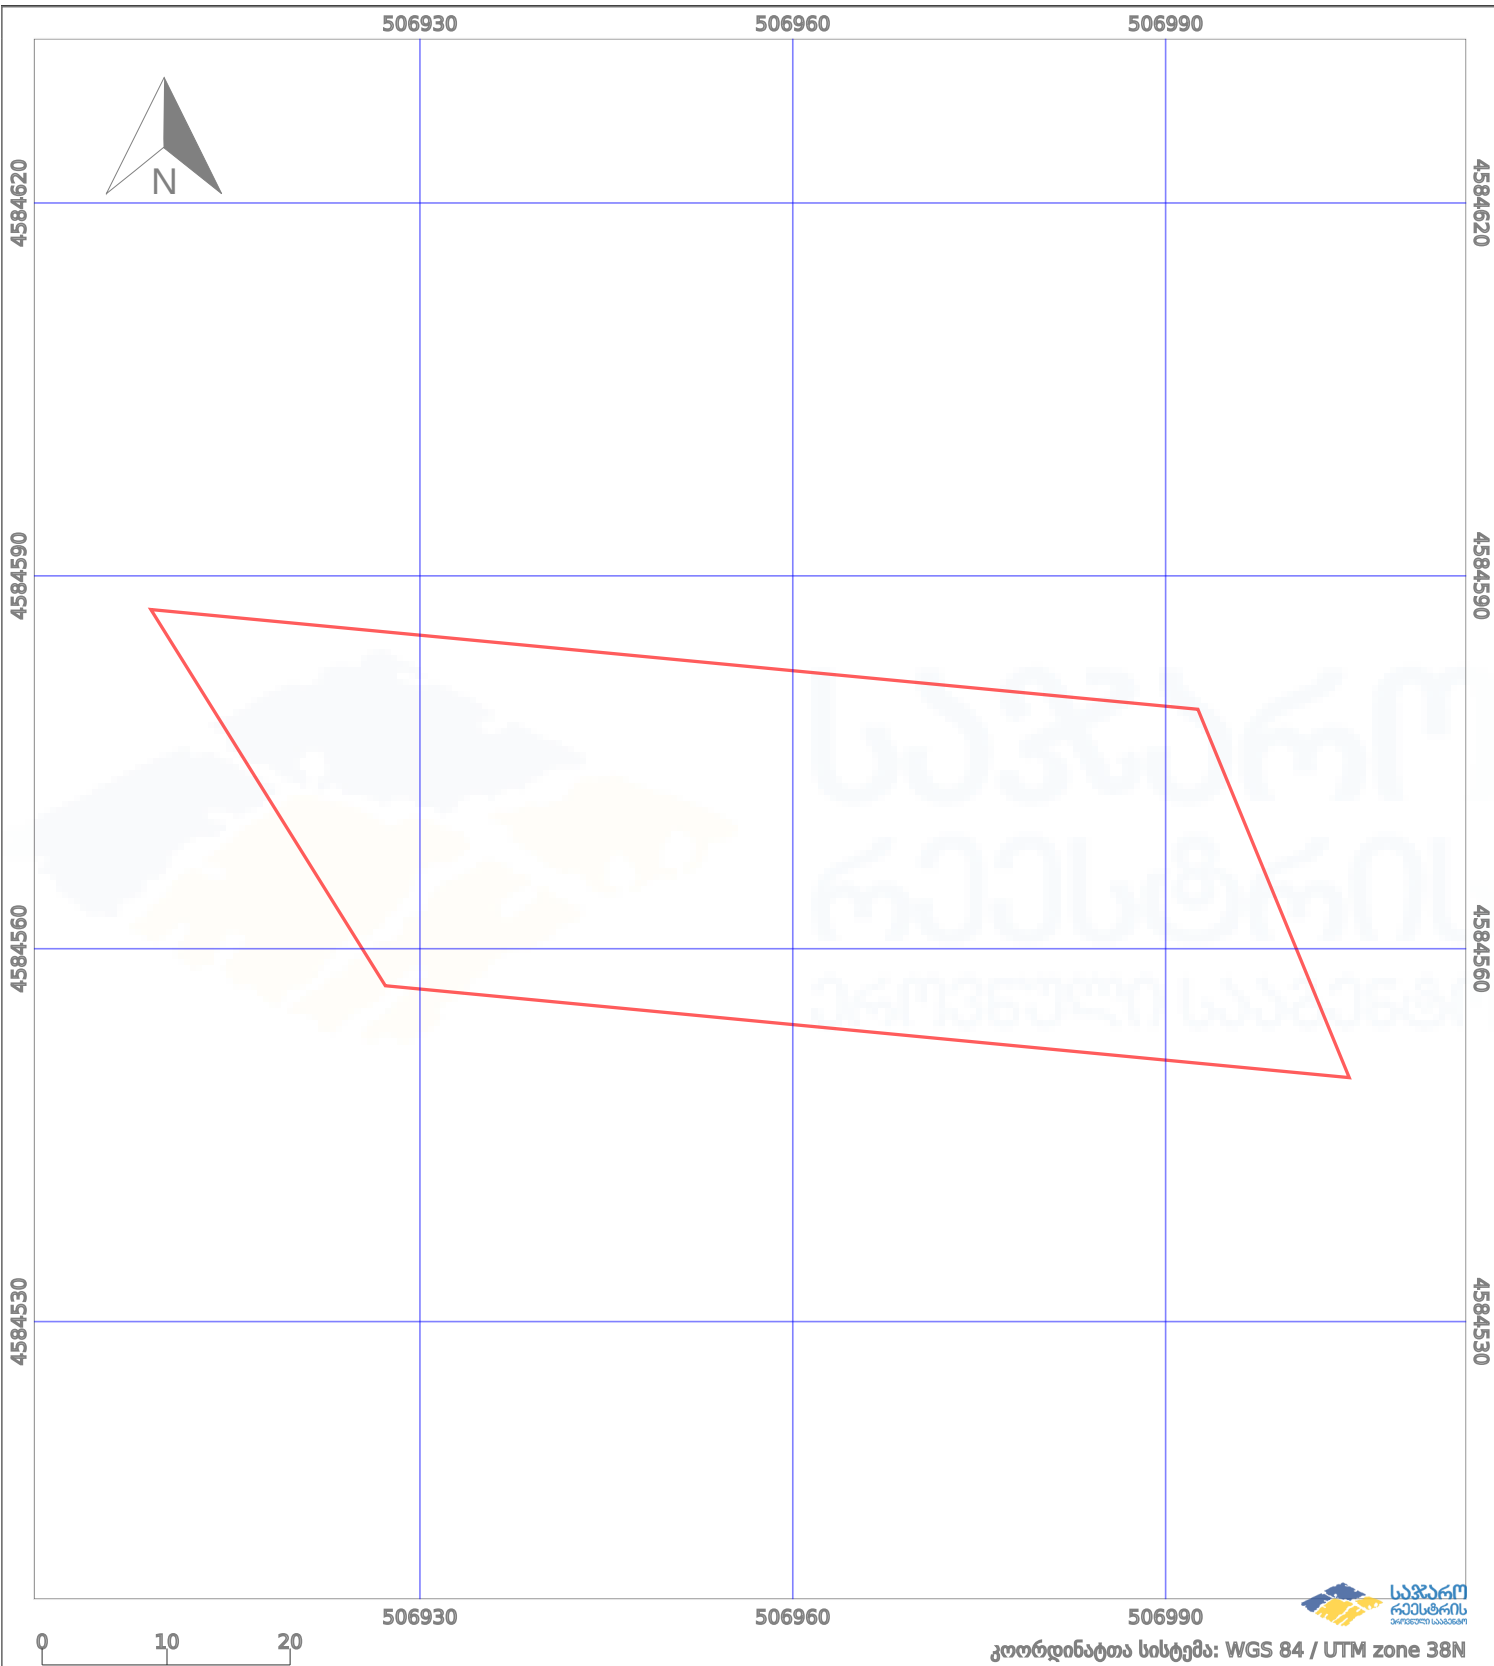

|  |                   |  |                    |  |                    |
|--|-------------------|--|--------------------|--|--------------------|
|  | ნაკვეთის საზღვარი |  | მშენებარე ნაგებობა |  | აშენებული ნაგებობა |
|  | საზღვარი ნაგებობა |  | ტყის ფონდი         |  | ვალდებულება        |