



საკადასტრო გეგმა

საჯარო რეესტრის ეროვნული
სააგენტო

საკადასტრო კოდი:

64.30.15.659

ნაკვეთის დანიშნულება:

სასოფლო-სამეურნეო(სათიბი)

განცხადების ნომერი:


882021996542

ფართობი:

2953 კვ.მ (WGS 84 / UTM zone 38N)

მომზადების თარიღი:

24/11/2021

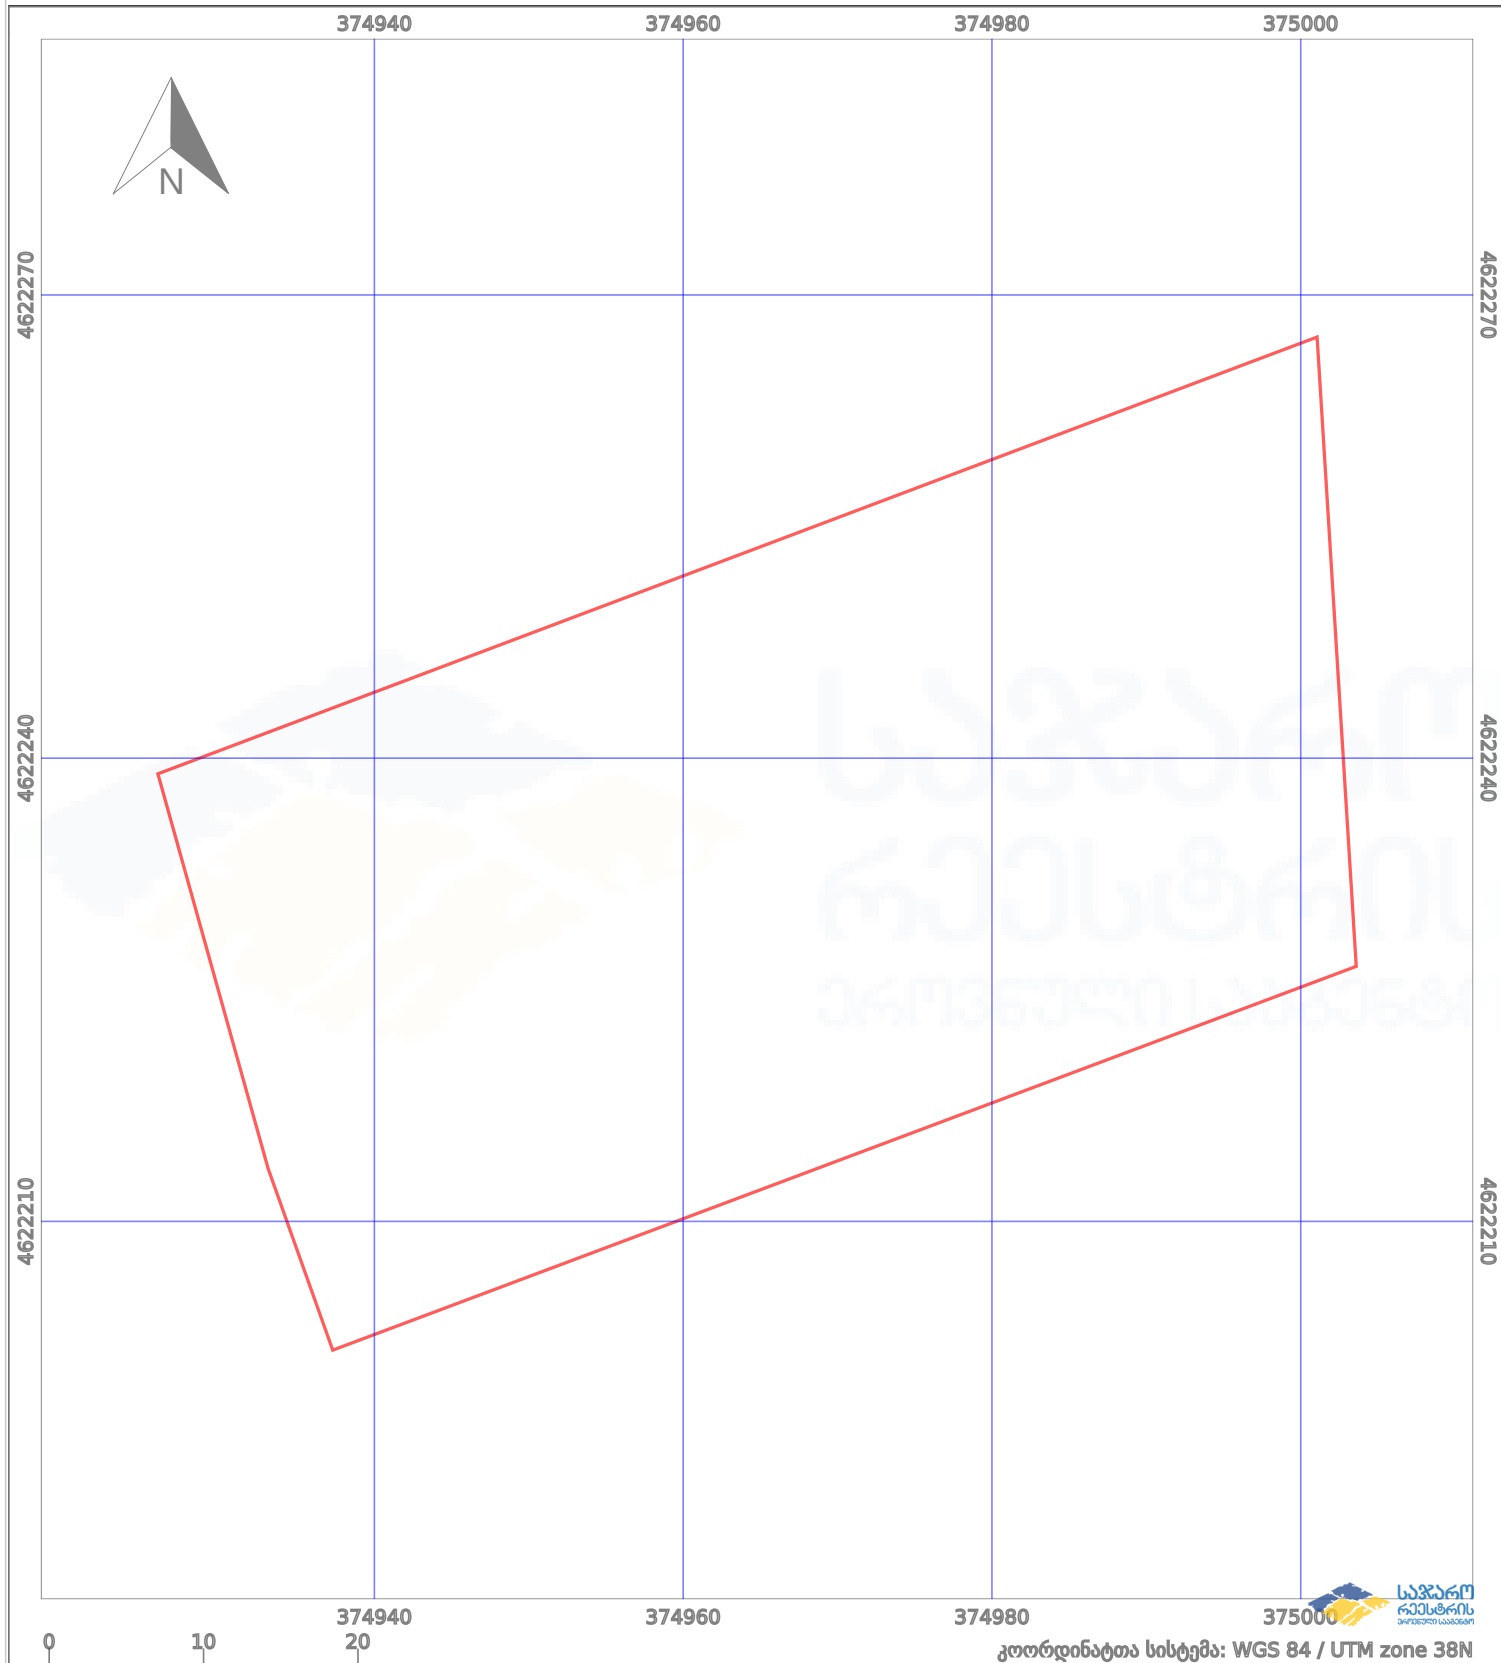

—

ნაკვეთის საზღვარი



პირობითი აღნიშვნები:

მშენებარე ნაგებობა



აშენებული ნაგებობა

++++

სამობრივი ნაგებობა



ტყის ფონდი



ვალდებულება