




საკადასტრო გეგმა

საქართველოს რეესტრის ეროვნული სააგენტო

საკადასტრო კოდი: **73.10.23.520**
განცხადების ნომერი: **882024728715**
მომზადების თარიღი: **27/05/2024**

ნაკვეთის დანიშნულება: **სასოფლო-სამეურნეო**
ფართობი: **600 კვ.მ (WGS 84 / UTM zone 38N)**

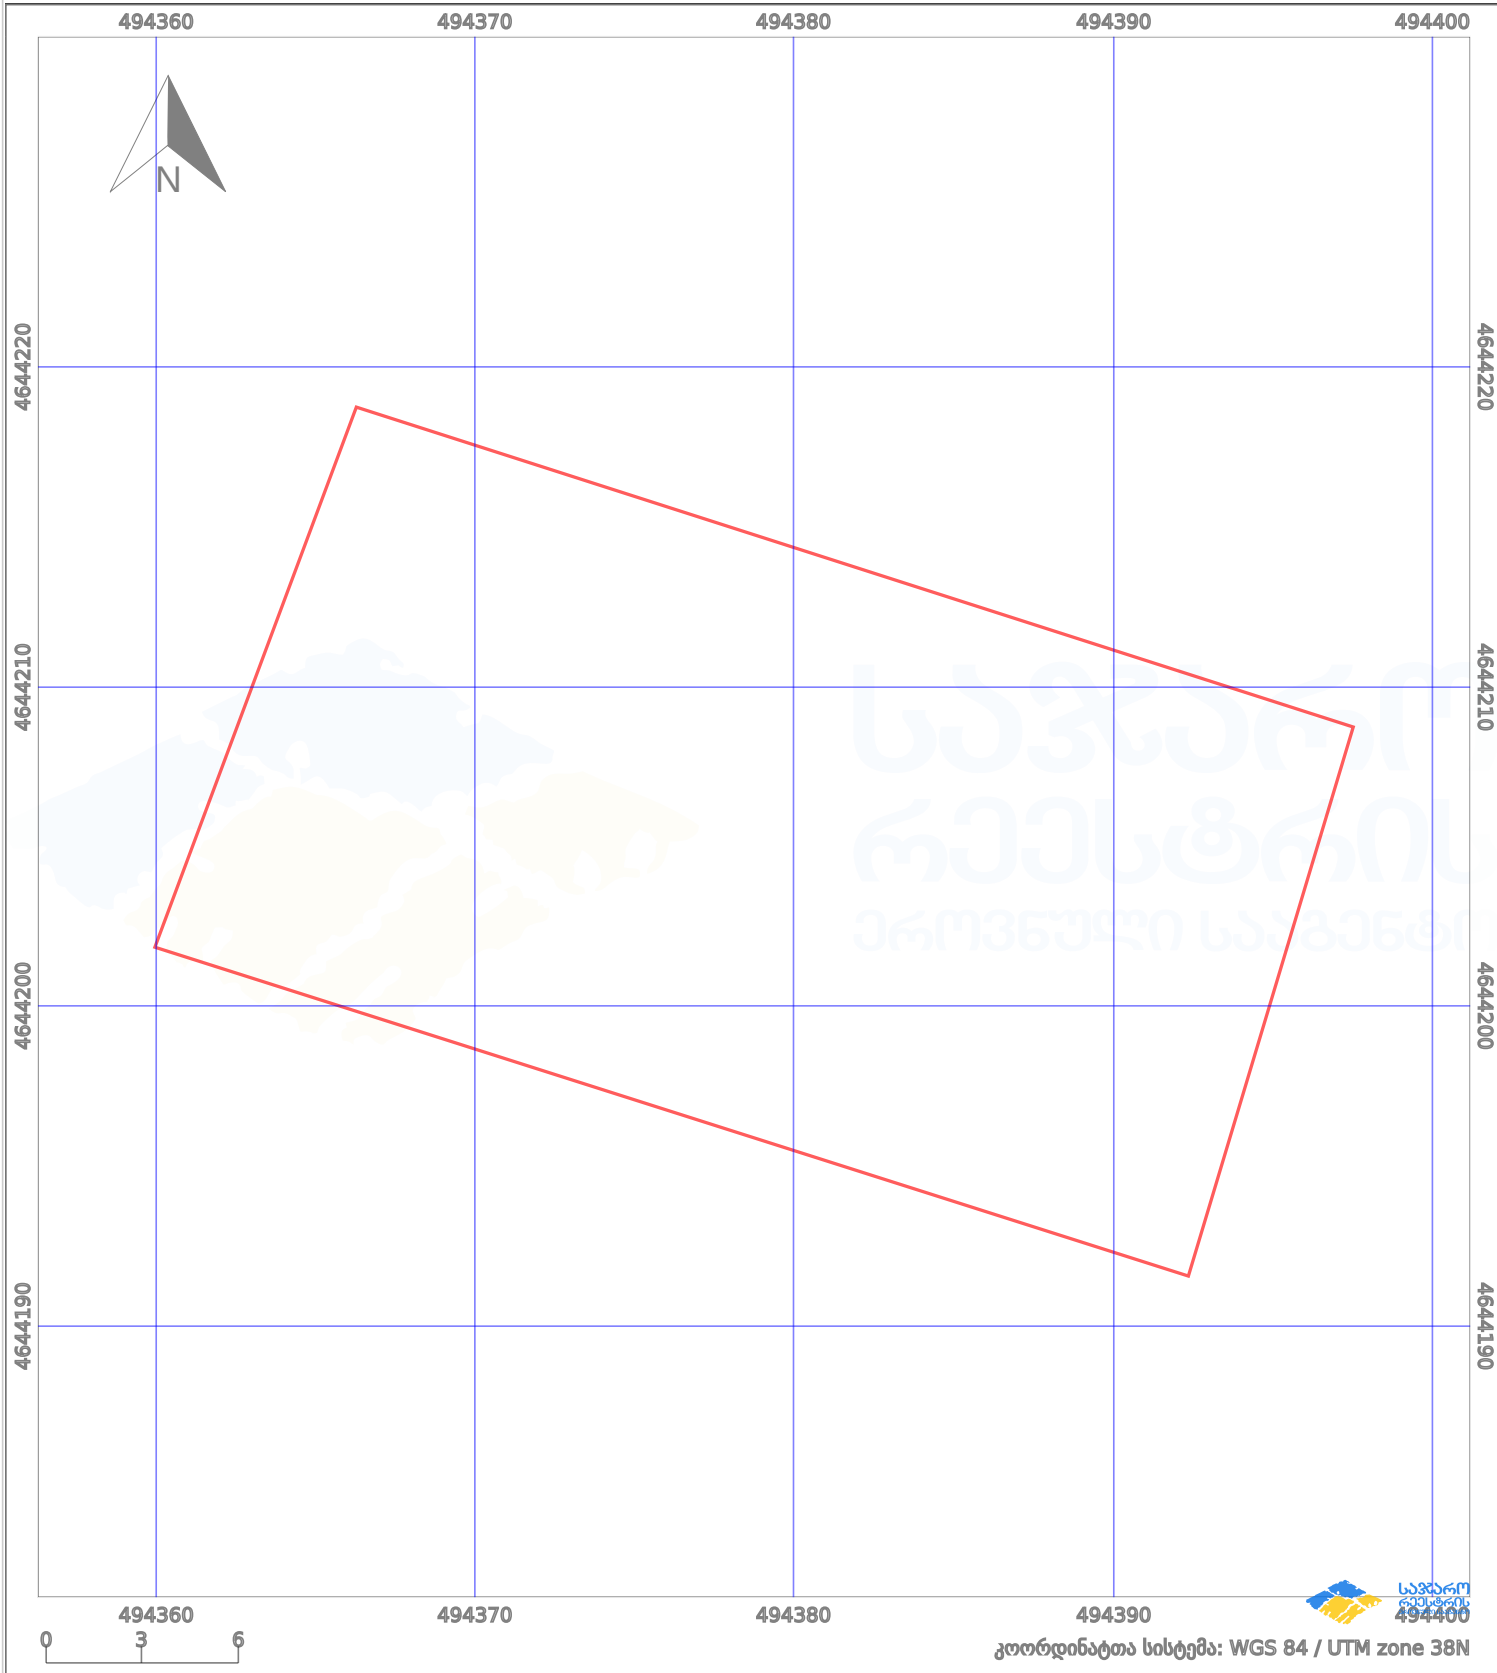

პირობითი აღნიშვნები:

- | | | | | | | | |
|--|-------------------|--|--------------------|--|--------------------|--|---------------------|
| | ნაკვეთის საზღვარი | | მშენებარე ნაკებობა | | აშენებული ნაკებობა | | მინისქვეშა ნაკებობა |
| | საზღვარი ნაკებობა | | ტყის ფონდი | | ვალდებულება | | ქარსაფარი ბოლი |