

საკადასტრო გეგმა მასშტაბი 1:500


მიწის ნაკვეთი:
 სარეგისტრაციო №
 საკადასტრო № 72 / 05 / 03 / 106

ზონა სექტორი კვარტალი ნაკვეთი
 მცხეთა ცხვარიჭამია

მისამართი: ცხვარიჭამია
 თარიღი: 27.09.07 ფართობი: 600 კვ.მ.

საქართველოს იუსტიციის სამინისტრო
 საჯარო რეესტრის ეროვნული სააგენტო
 მცხეთის სარეგისტრაციო სამსახური

ბეჭედი

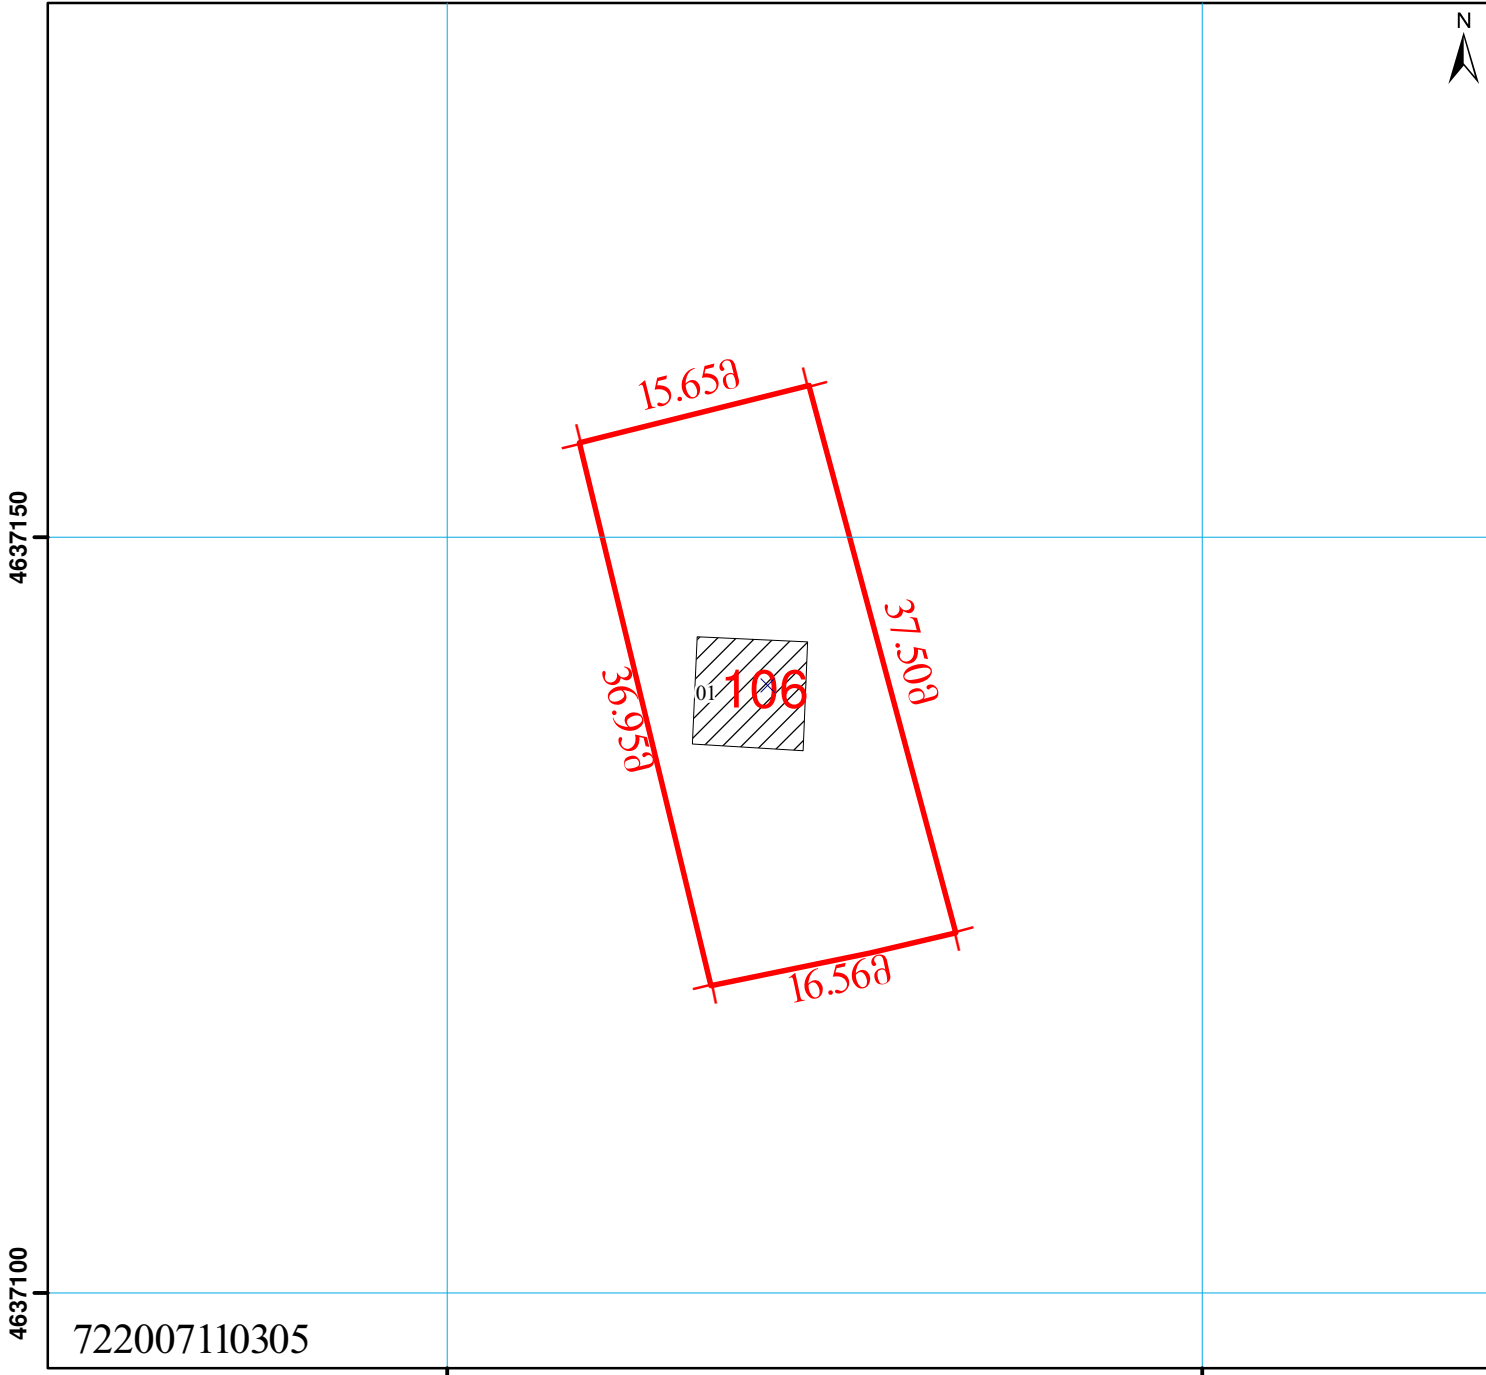

მიწის ნაკვეთის საკადასტრო საზღვარი	შენობის ნომერი	ბორდიური	მშენებარე უსაბუთო
საცხოვრებელი შენობა	მშენებარე ნაგებობა	რკინიგზა	რეზერვუარი
არასაცხოვრებელი შენობა	სატრანსფორმატორო ჯიხურები და ელექტრო ქვესადგურები	მაღალი ძაბვის ელექტრო გადამცემი საზი	UTM (საერთაშორისო) სისტემის კოორდ.
უფლების დამადასტურებელი საბუთის გარეშე არსებული შენობა-ნაგებობა	სერვიტუტი	სამეთვალყურეო ჭკები	