



საკადასტრო გეგმა

საჯარო რეესტრის ეროვნული
სააგენტო

საკადასტრო კოდი: **05.36.31.122**

განცხადების ნომერი: **882020249948**

მომზადების თარიღი: **28/09/2021**

ნაკვეთის დანიშნულება:

ფართობი:

სადავო ფართობი :


სასოფლო-სამეურნეო

2085 კვ.მ (WGS 84 / UTM zone 38N)

2084 კვ.მ (WGS 84 / UTM zone 37N)

16 კვ.მ (WGS 84 / UTM zone 38N)

16 კვ.მ (WGS 84 / UTM zone 37N)

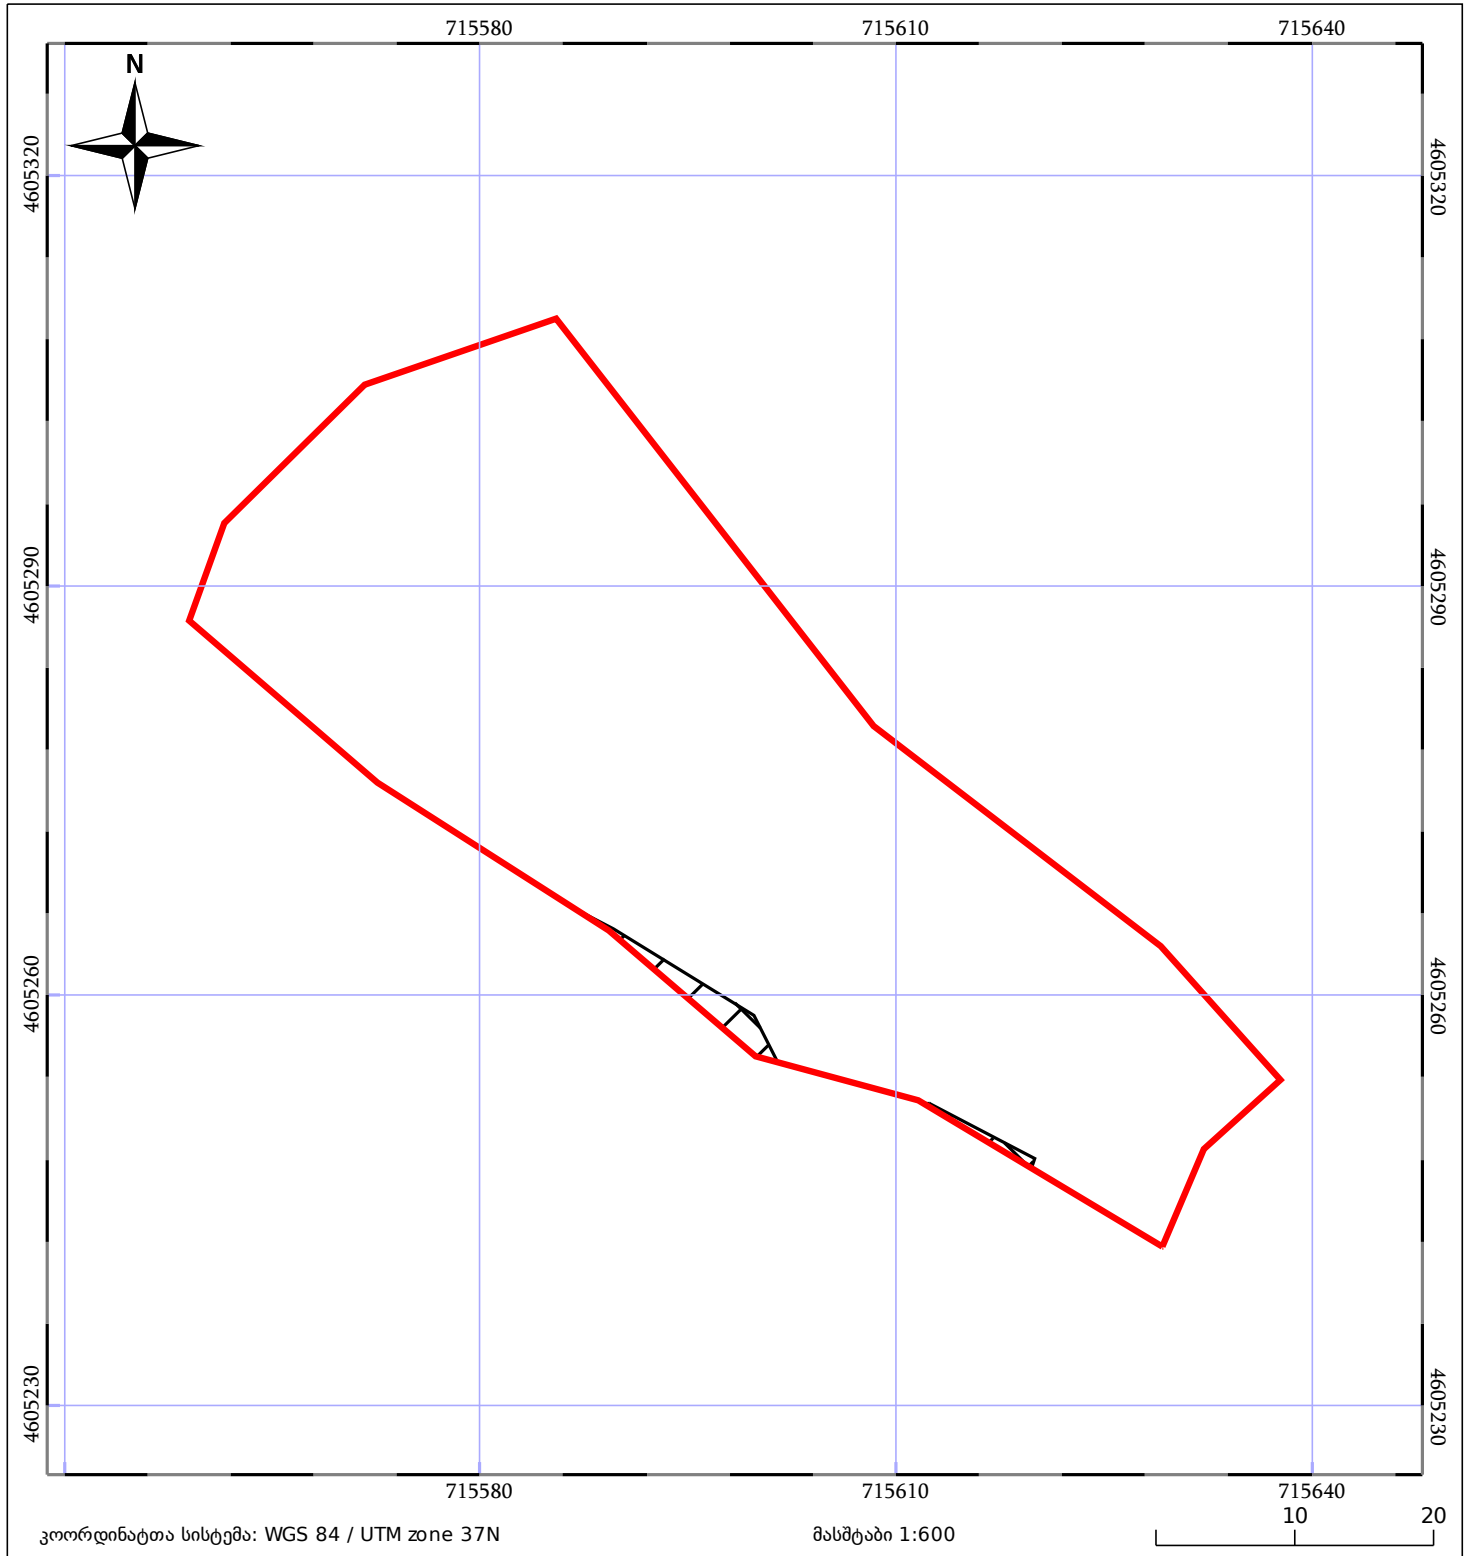

05/25	შენიშნული ნაკვეთი	ნაკვეთის საკადასტრო საზღვარი	05/25	შენიშნული ნაკვეთი
+++++	საზღვარი ნაკვეთი	ტყის ფონდი	•••••	ვალდებულება