




საქართველოს იუსტიციის სამინისტრო
საჯარო რეგისტრის ეროვნული სააგენტო
საკადასტრო გეგმა

მიწის ნაკვეთის საკადასტრო კოდი: **29 08 41 047**
 განცხადების რეგისტრაციის ნომერი: **882011482649**
 მიწის ნაკვეთის ფართობი: **18300 კვ.მ.**
 დანიშნულება: **არასასოფლო-სამეურნეო**
 კატეგორია:
 მომზადების თარიღი: **04.10.11**

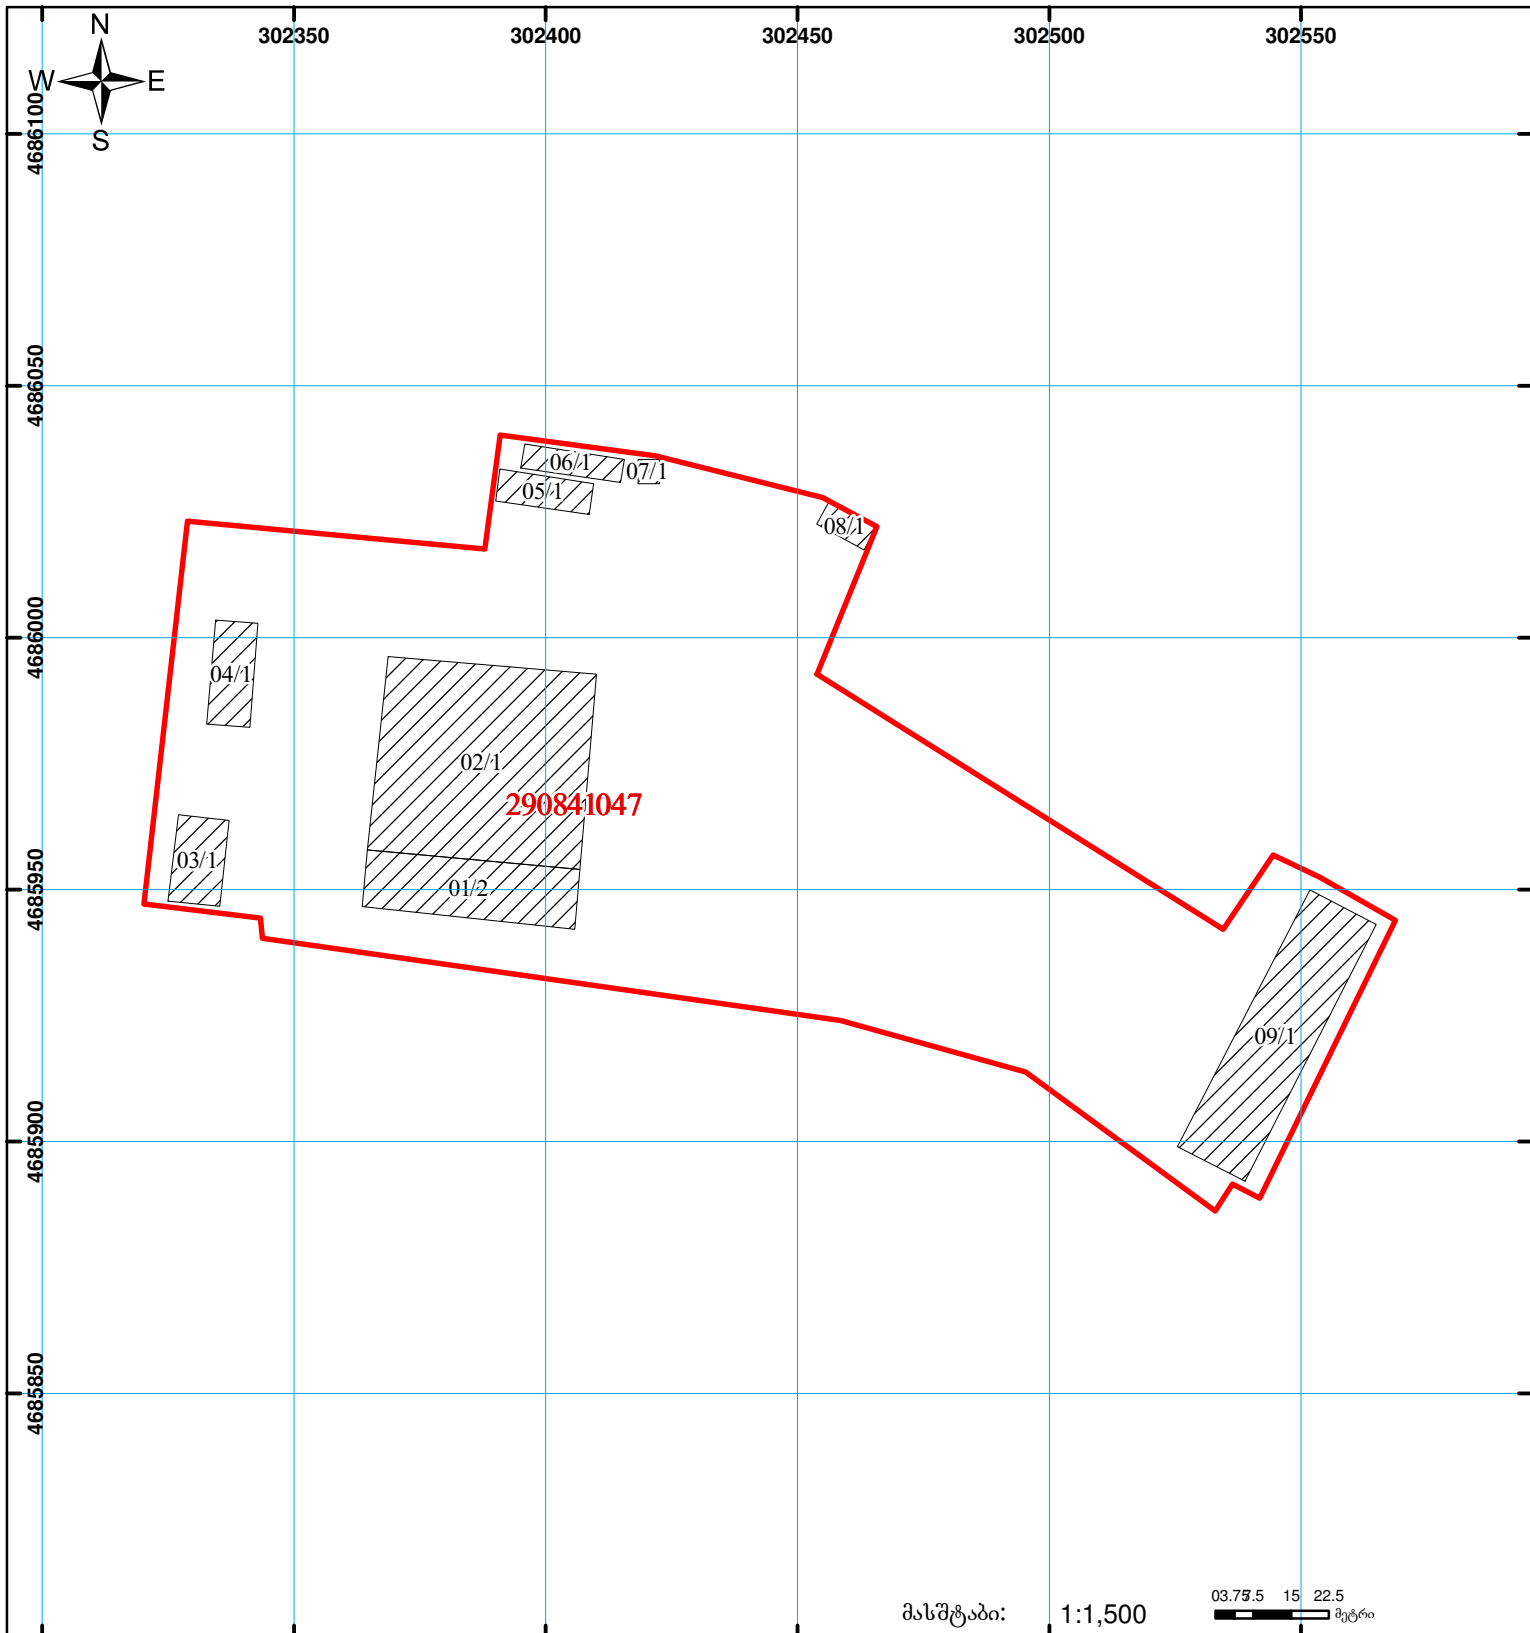

მასშტაბი: **1:1,500** 03.75 15 22.5 მეტრი

	შენიშნა-ნაგებობა, პირობითი ნომერი/სართულიანობა		ვალდებულება		საზოგადოებრივი ნაგებობა
	მიწის ნაკვეთის საკადასტრო საზღვარი		მშენებარე ნაგებობა		

00'0
0'00
UTM (საერთაშორისო) სისტემის კოორდ.