



საკადასტრო გეგმა

საჯარო რეესტრის ეროვნული
სააგენტო

საკადასტრო კოდი: **01.19.19.003.005**

განცხადების ნომერი: **882016334549**

მომზადების თარიღი: **03/06/2016**

ნაკვეთის დანიშნულება:


ფართობი:

ვალდებულების ფართობი :

არასასოფლო სამეურნეო

680 კვ.მ (WGS 84 / UTM zone 38N)

75 კვ.მ (WGS 84 / UTM zone 38N)

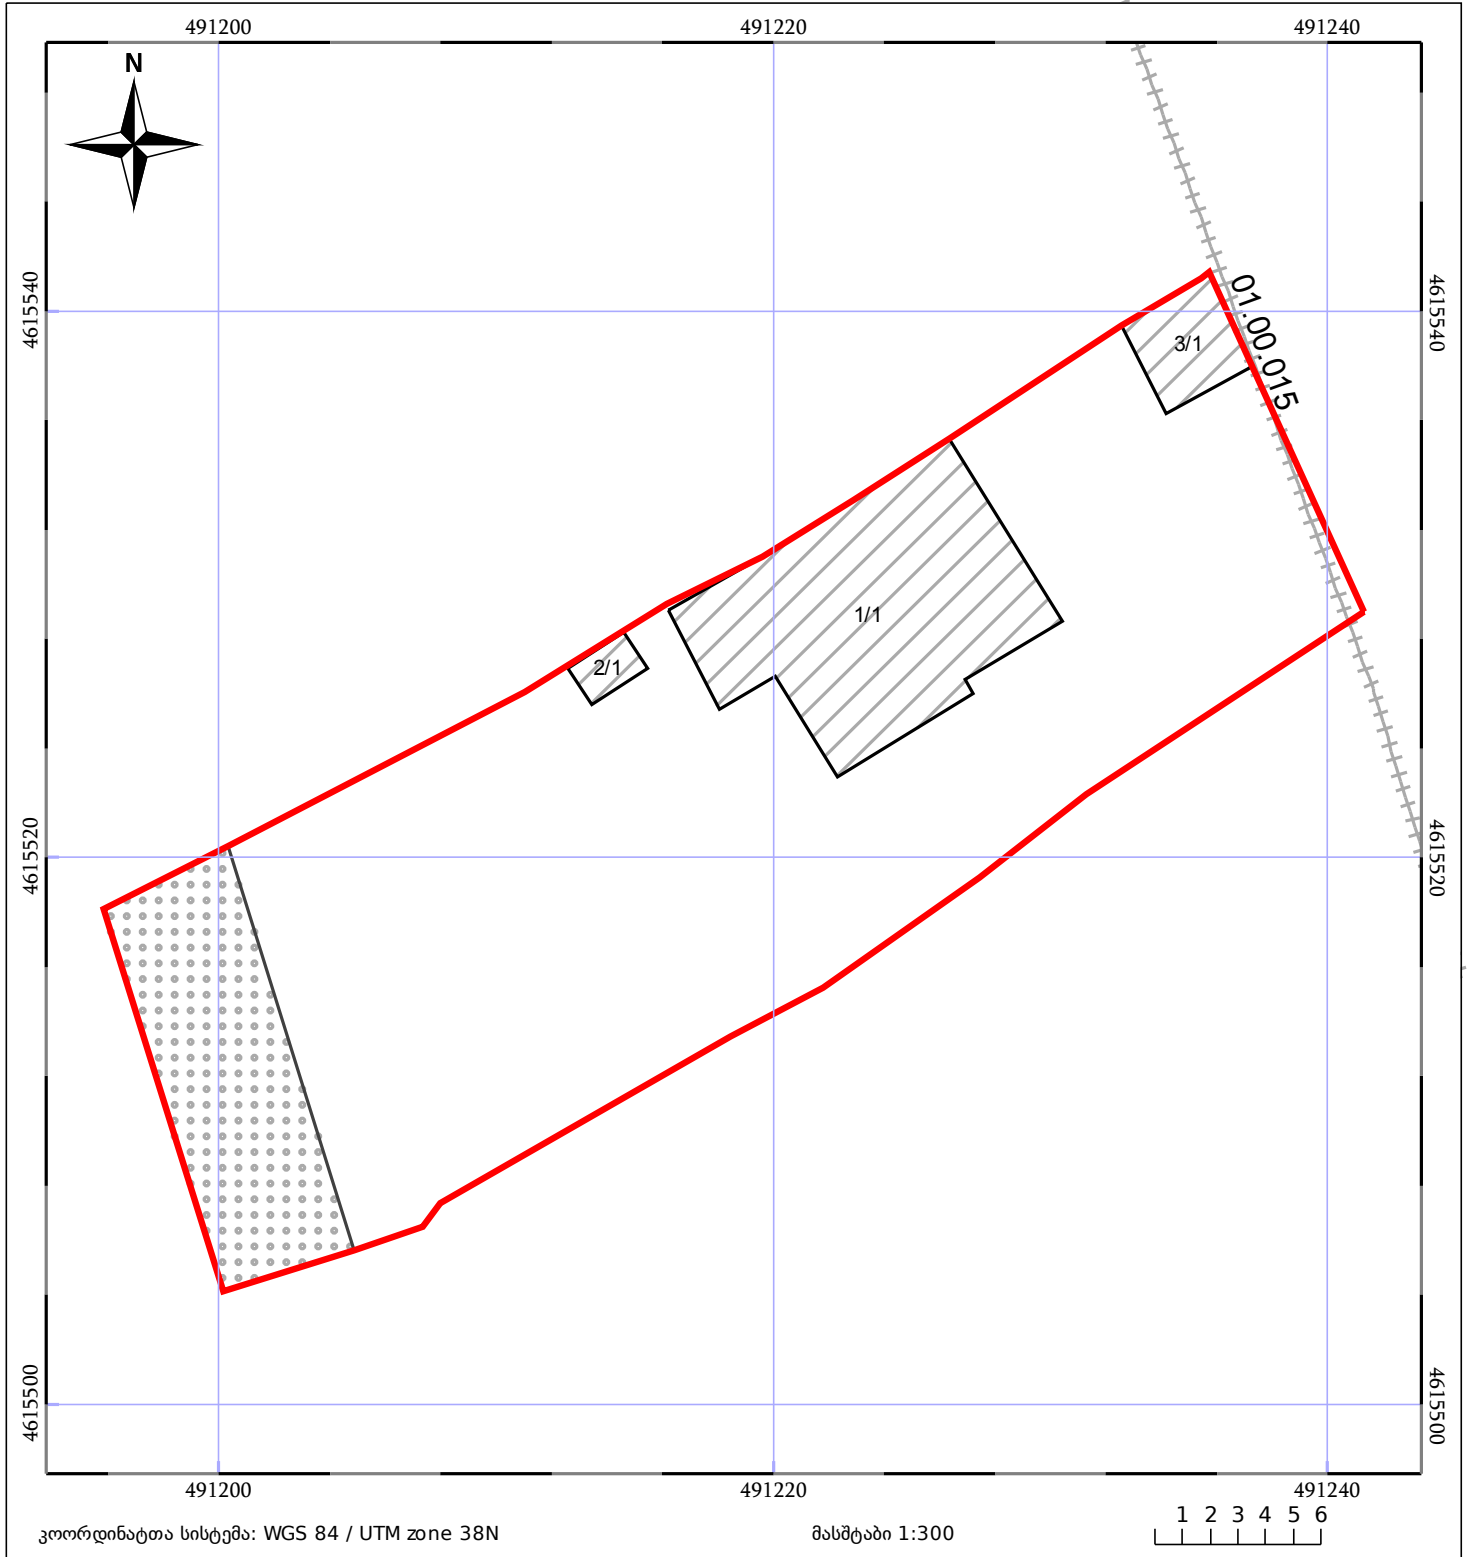

ნაკვეთის საკადასტრო საზღვარი	ხაზობრივი ნაგებობა	ტყის ფონდი
შენობა/ნაგებობა	მშენებარე ნაგებობა	ვალდებულება