


მიწის ნაკვეთის საკადასტრო კოდი: 715105548  
 განცხადების რეგისტრაციის ნომერი: 882021000638  
 მიწის ნაკვეთის ფართობი: 608 კვ.მ.  
 დანიშნულება: 12.02.21  
 მომზადების თარიღი:

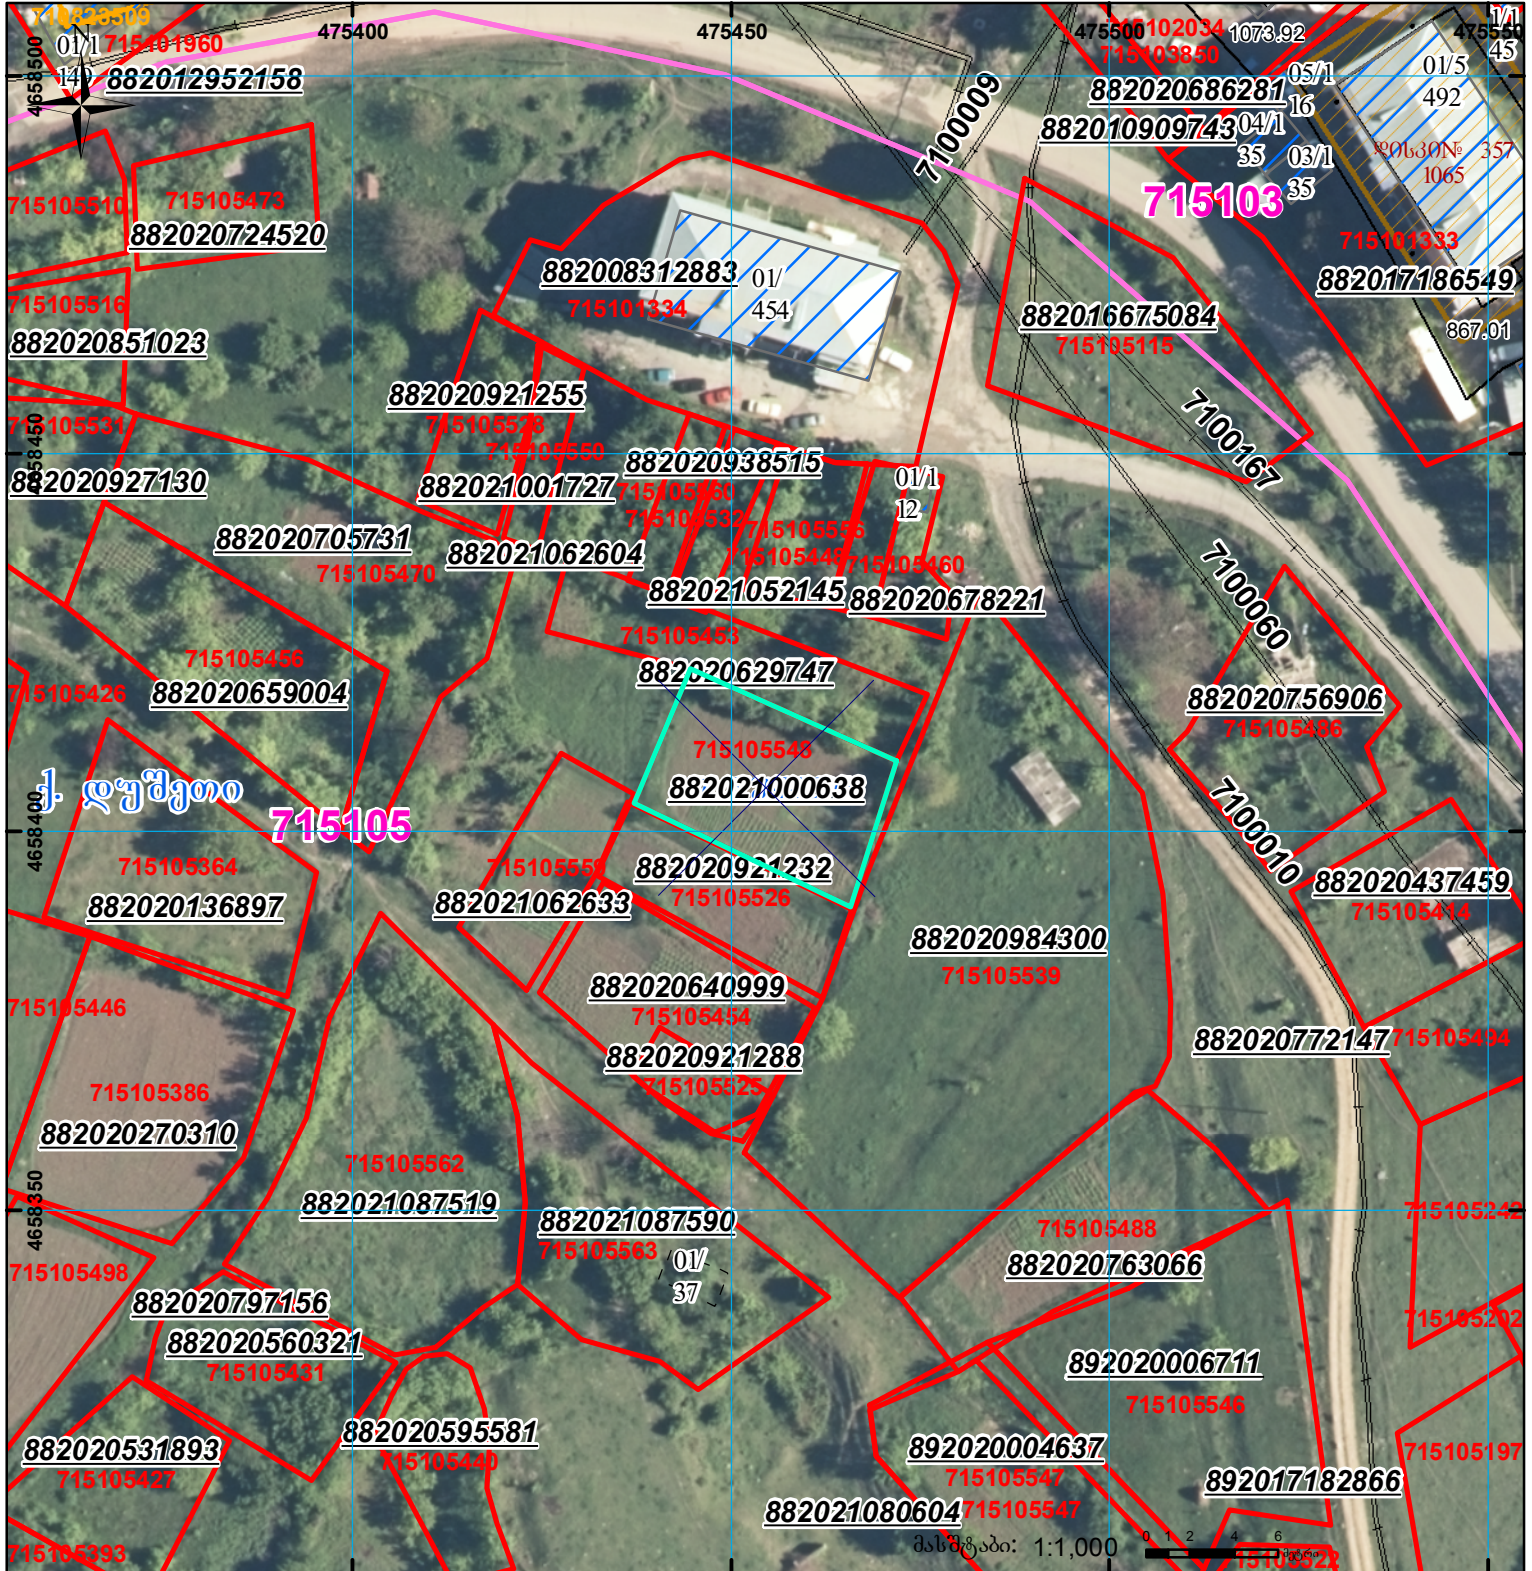

	შენიშნული ნაკვეთი, პირობითი ნომერი/სართულიანობა		კალდეულება		სარეგისტრაციოდ წარმოდგენილი ნაკვეთი
	მიწის ნაკვეთის საკადასტრო საზღვარი		შუენებარე ნაკვეთი		საზოხორცი ნაკვეთი

UTM (საერთაშორისო) სისტემის კოორდ.