




საქართველოს იუსტიციის სამინისტრო  
საჯარო რეგისტრის ეროვნული სააგენტო


საკადასტრო გეგმა

საჯარო რეგისტრის  
ეროვნული სააგენტო

მიწის ნაკვეთის საკადასტრო კოდი: 01.16.03.051.021  
განცხადების რეგისტრაციის ნომერი: 882014233907  
მიწის ნაკვეთის ფართობი: 2646 კვ.მ.  
დანიშნულება: არასასოფლო-სამეურნეო  
მომზადების თარიღი 22.05.14

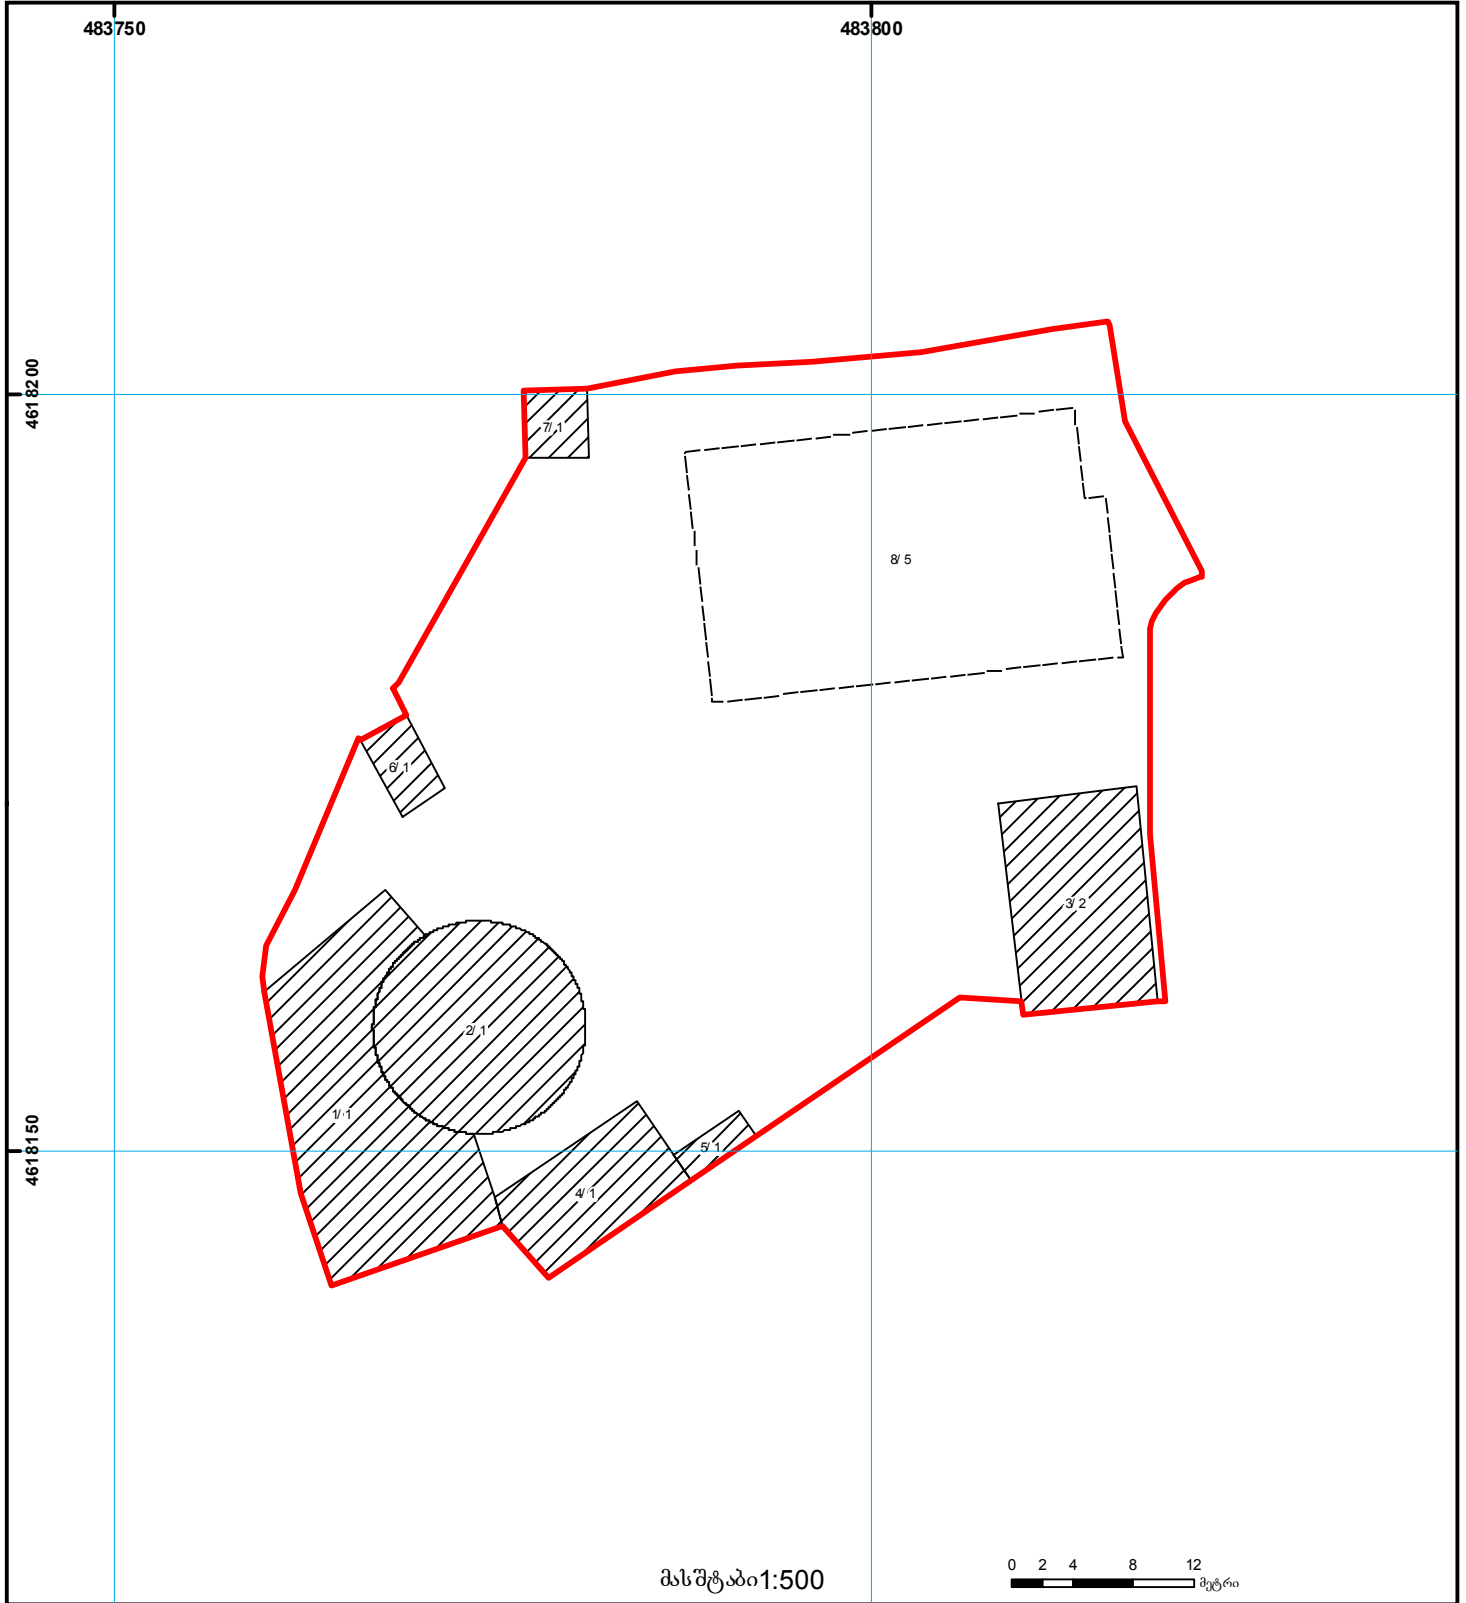

მასშტაბი 1:500

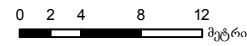

	შენიშნული ნაკვეთობა, პირობითი ნომერი/სართულიანობა		ვალდებულება		საზღვრივი ნაკვეთობა		000 (საერთაშორისო) UTM სისტემის კოორდ.
	მიწის ნაკვეთის საკადასტრო საზღვარი		მშენებარე ნაკვეთობა		მიწის ქვეშა ნაკვეთობა		