





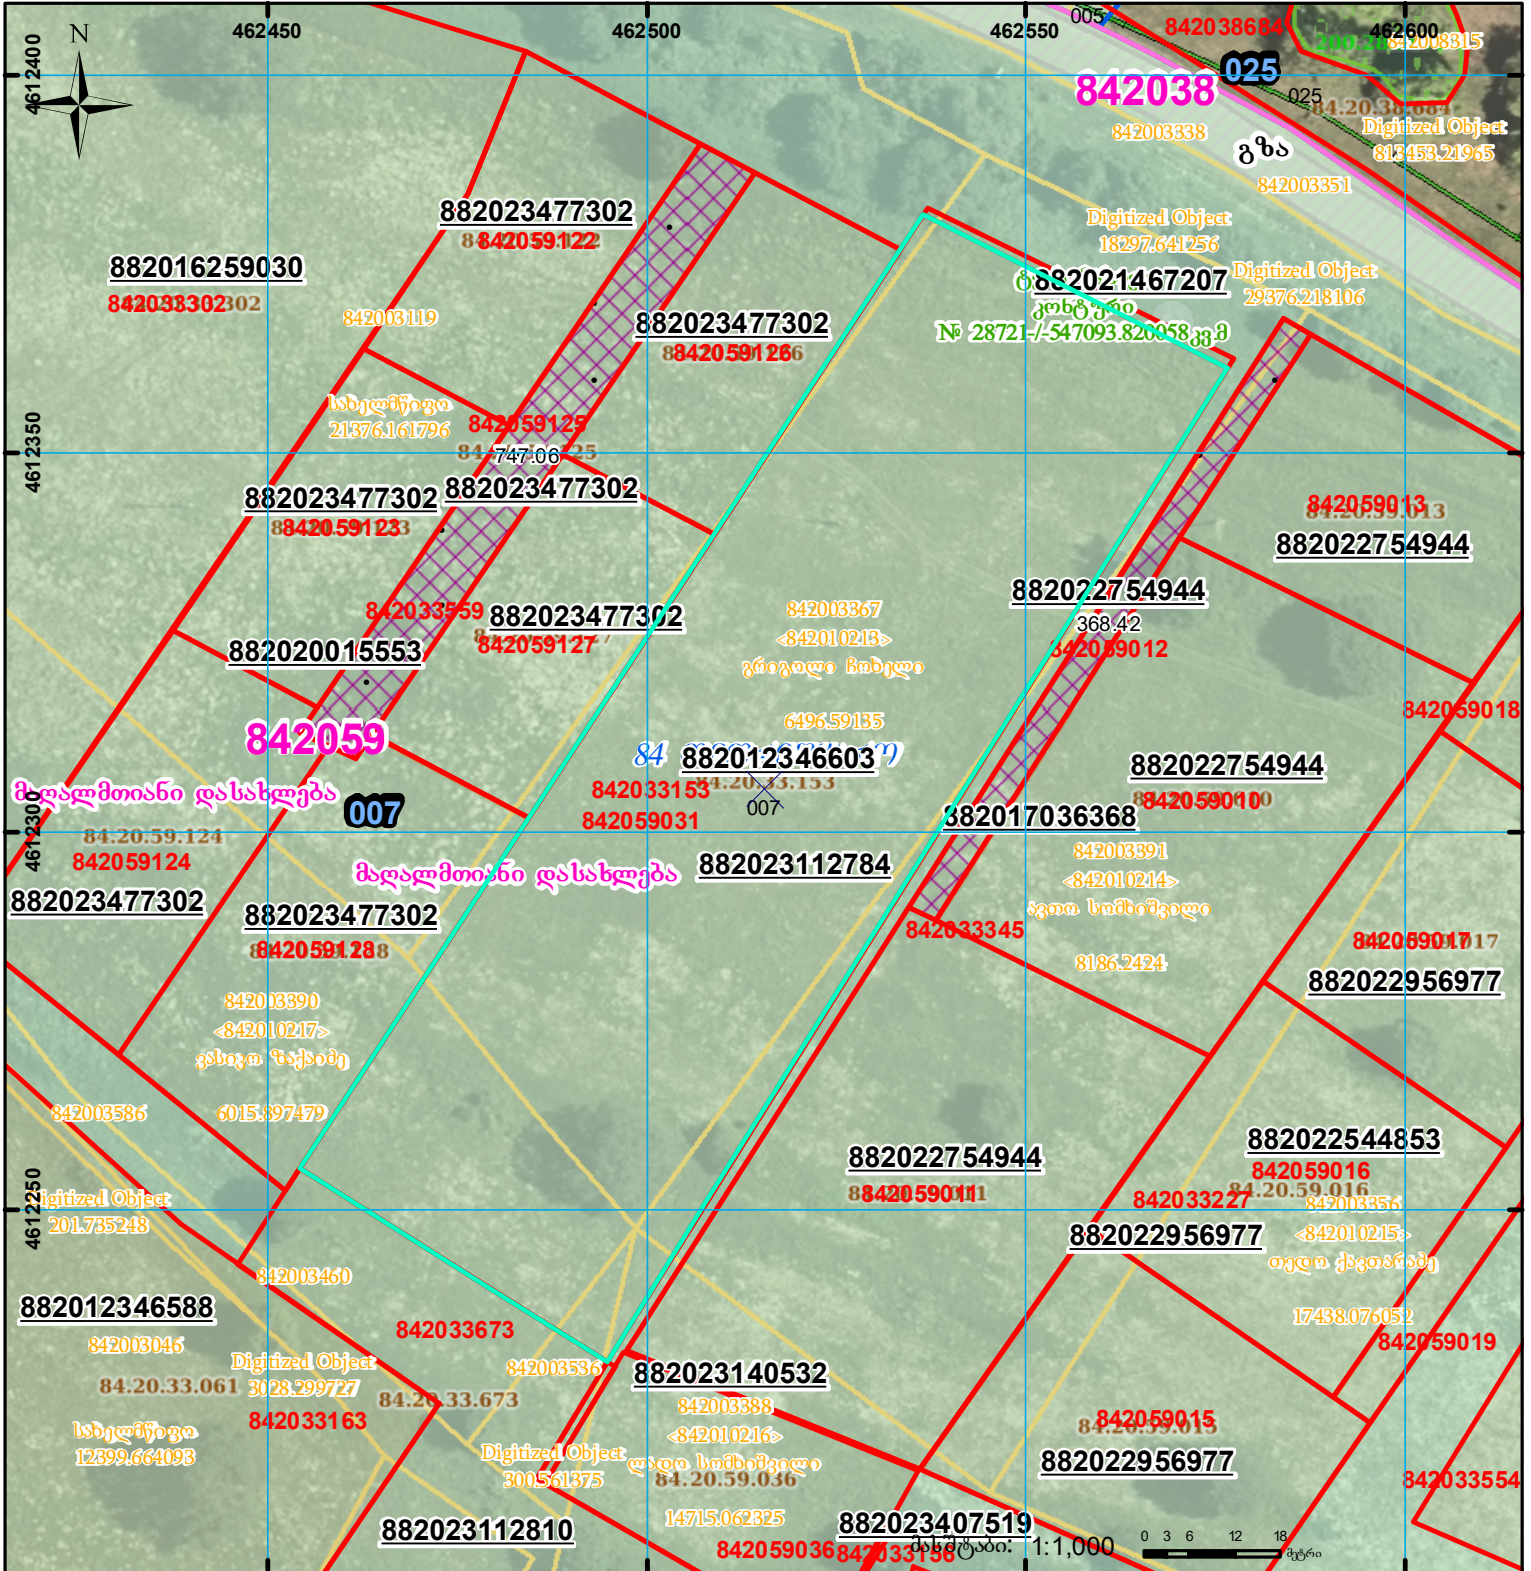


ზედლება გეოდეზიური პუნქტის დაცვის ზონასთან  
 ზედლება 842033153 რეგისტრირებულ მიწის ნაკვეთთან

მიწის ნაკვეთის საკადასტრო კოდი: **842059031**  
 ბანცხალების რეგისტრაციის ნომერი: **882023112784**  
 მიწის ნაკვეთის ფართობი: **7100 კვ.მ.**  
 დანიშნულება:  
 მომზადების თარიღი: **22.05.23**

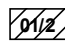

	შენიშვნა-ნაკვეთი, პირობითი ნომერი/სართულანობა		ვალდებულება		სარეგისტრაციო ზღვარი
	მიწის ნაკვეთის საკადასტრო საზღვარი		შუენებარე ნაკვეთი		საზოგადოებრივი ნაკვეთი

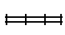UTM (საერთაშორისო) სისტემის კოორდ.