




**საჯარო რეესტრის ეროვნული სააგენტოს  
გარდაბანის სარეგისტრაციო სამსახური  
საკადასტრო გეგმა**

მიწის ნაკვეთის საკადასტრო კოდი: 81 10 30 378  
 განცხადების რეგისტრაციის ნომერი: 882008381609  
 მიწის ნაკვეთის ფართობი: 70001 კვ.მ.  
 დანიშნულება: სასოფლო-სამეურნეო  
 კატეგორია:  
 მომზადების თარიღი: 24.12.08

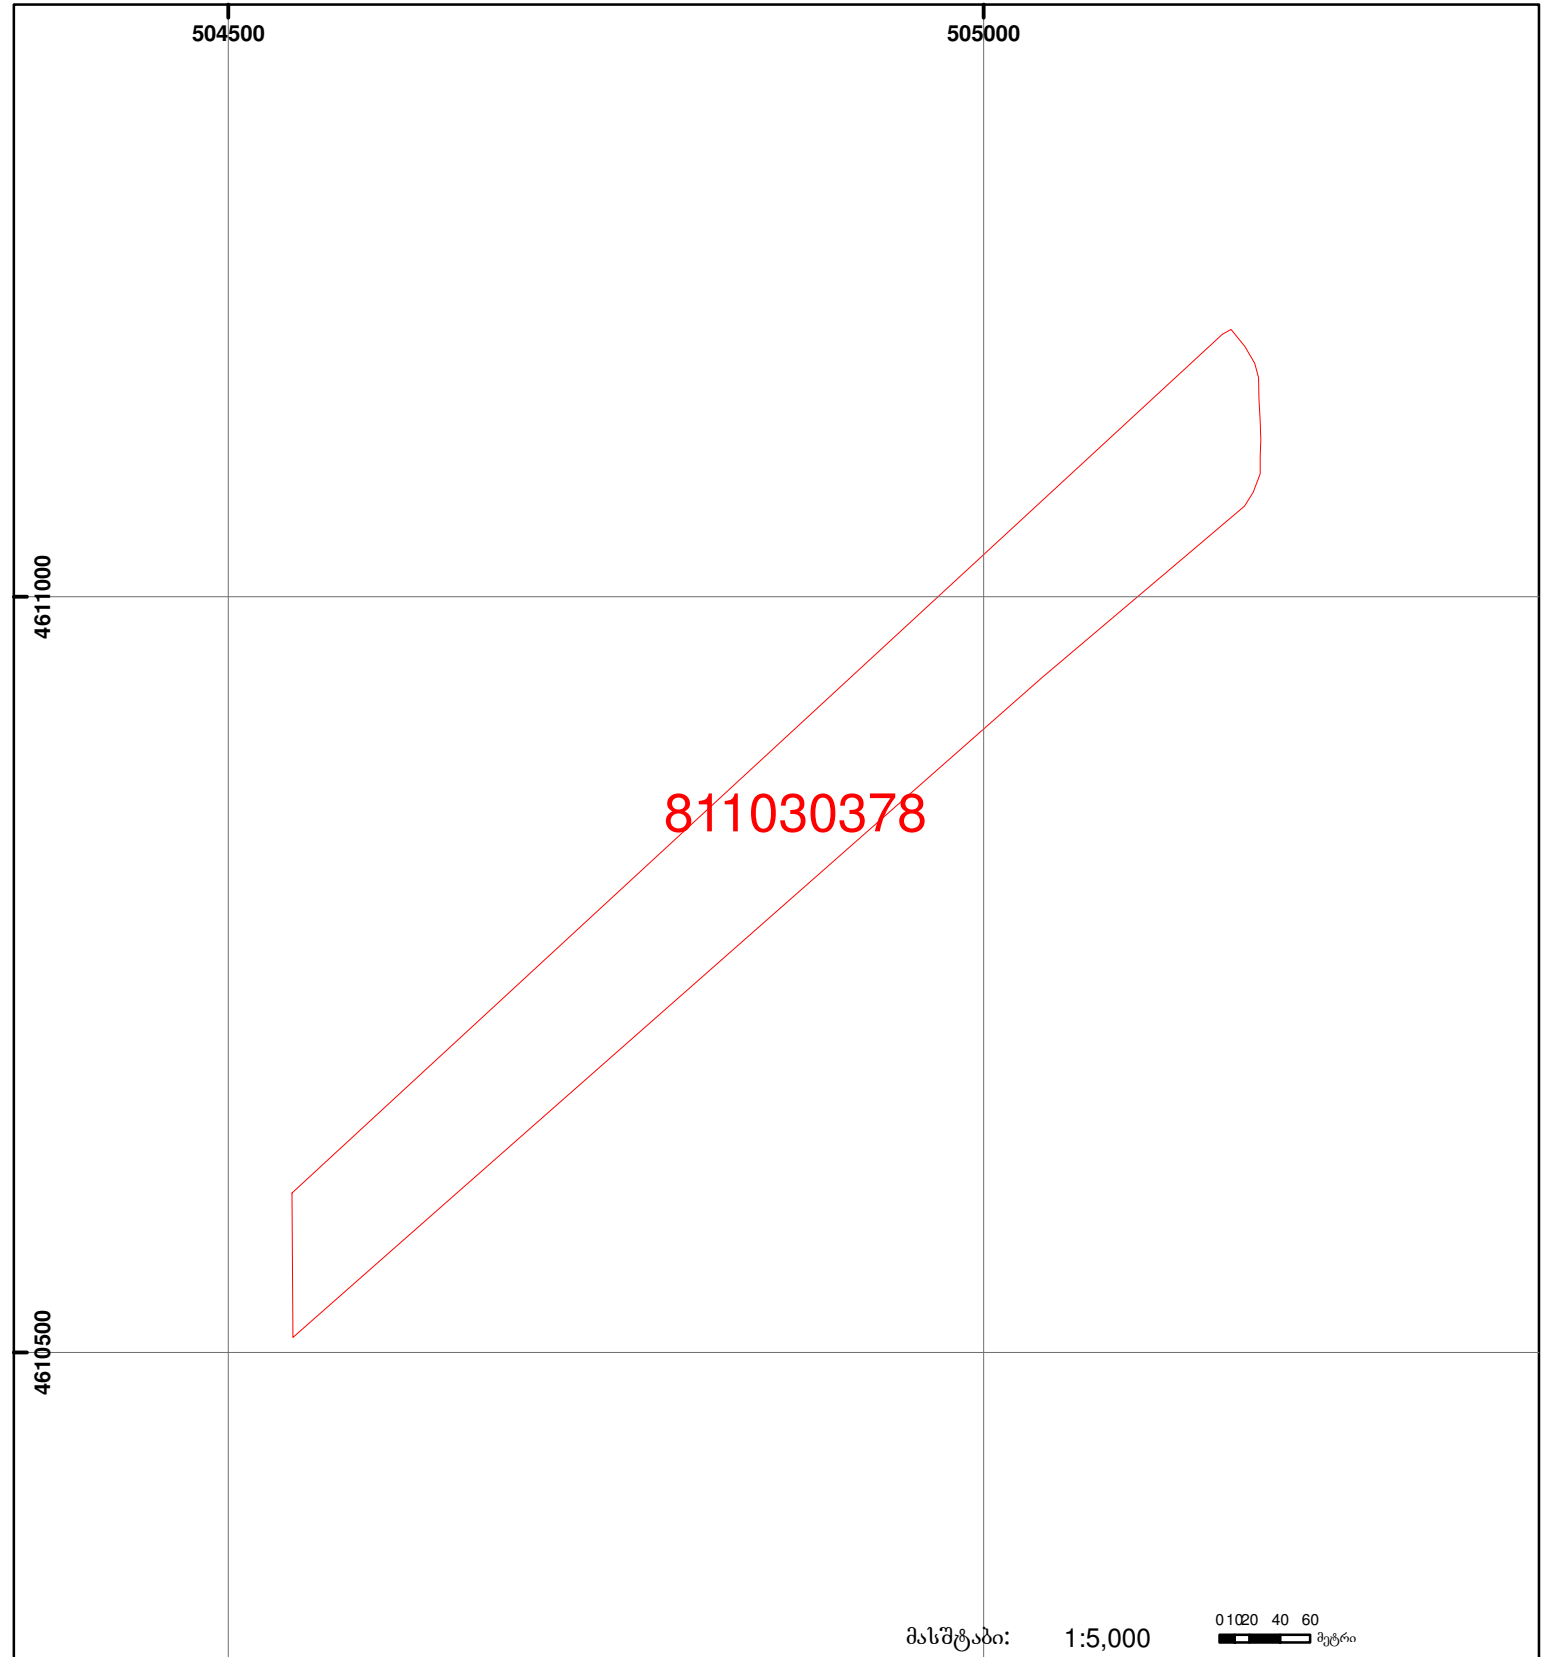

	შენიშნული ნაკვეთი, პირობითი ნომერი/სართულიანობა		სერვიტუტი		საზობრივი ნაკვეთი	0.00 00:0 UTM (საერთაშორისო) სისტემის კოორდ.
	მიწის ნაკვეთის საკადასტრო საზღვარი		მშენებარე ნაკვეთი			