



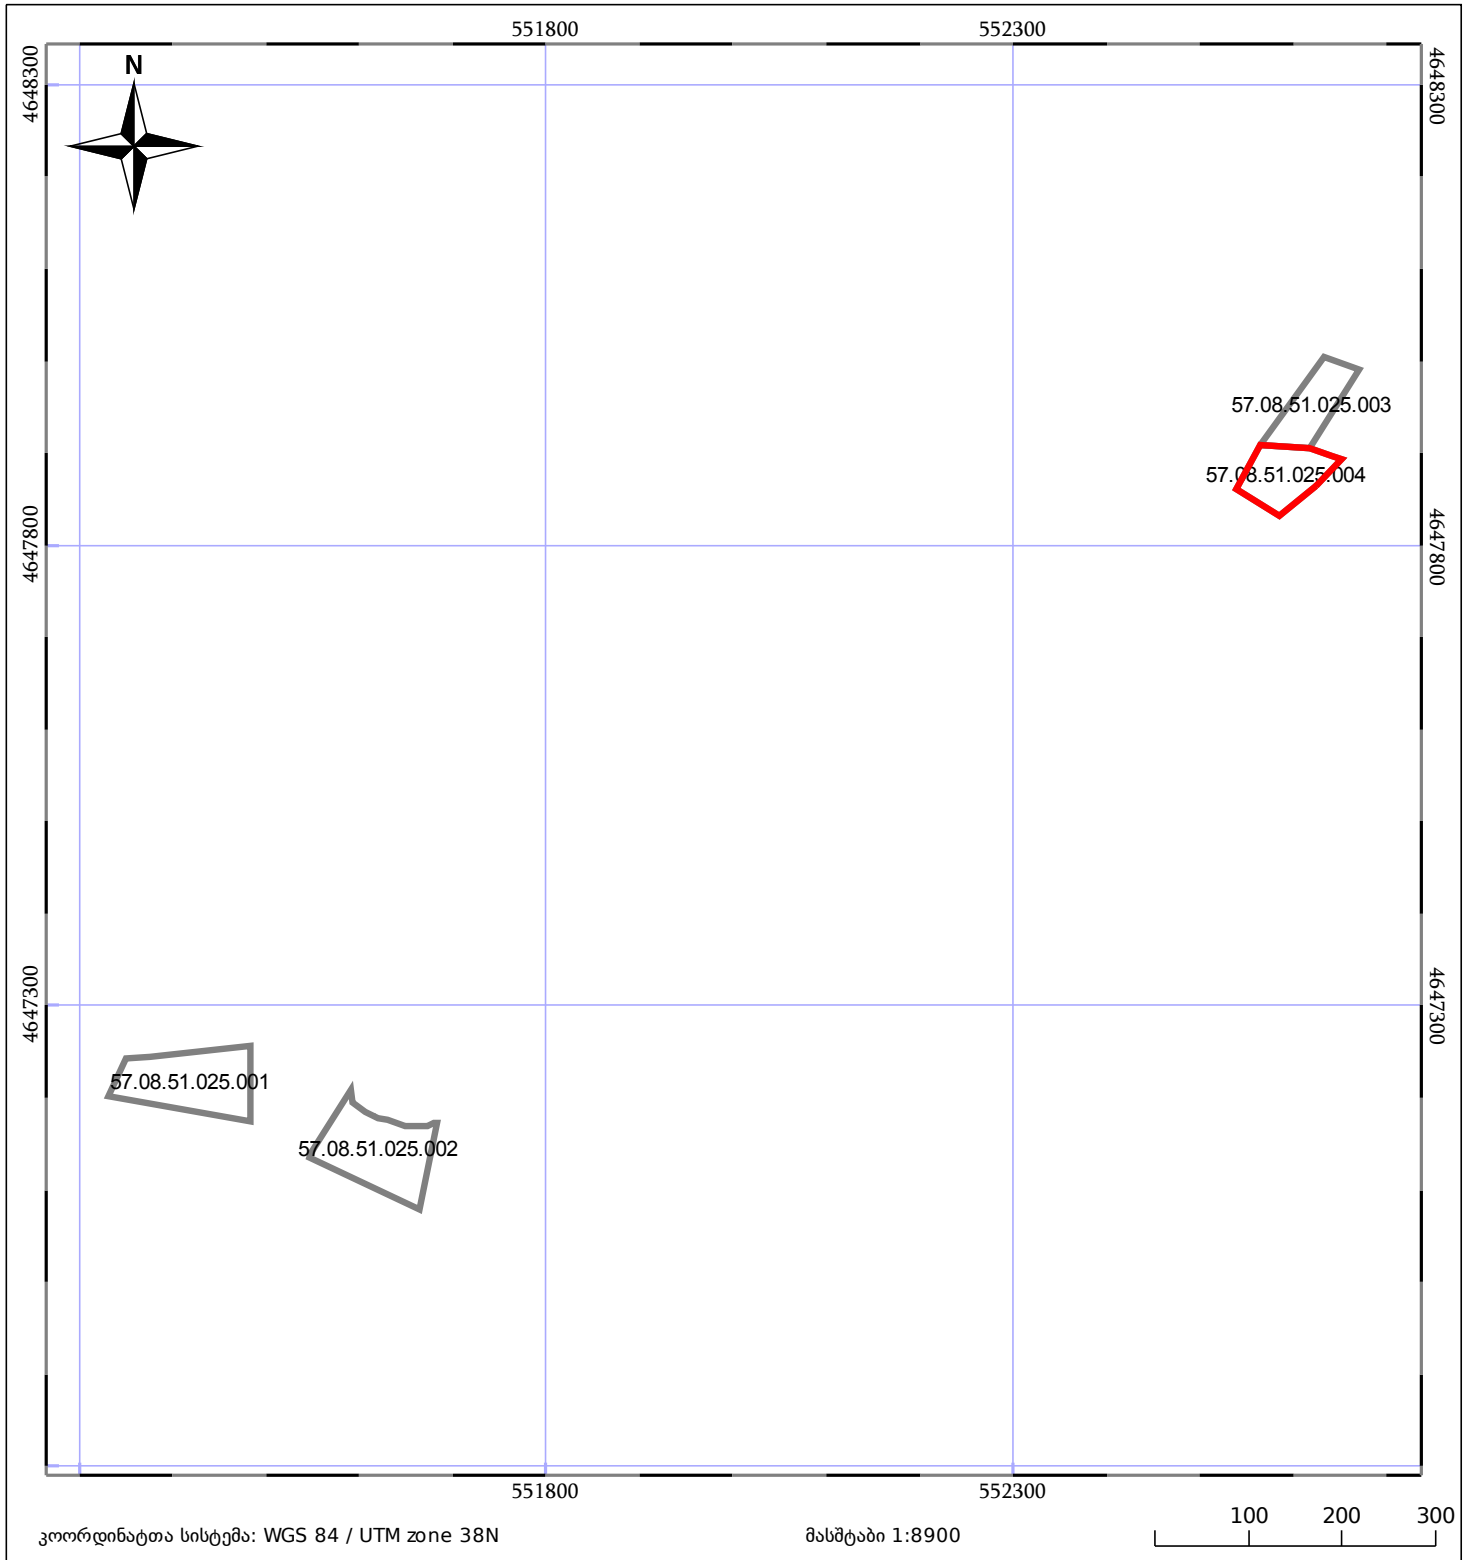
# ბლოკის გეგმა

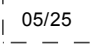

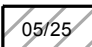

საჯარო რეესტრის ეროვნული  
სააგენტო

ბლოკის საკადასტრო კოდი: **57.08.51.025**

მომზადების თარიღი: **24/01/2022**

განცხადების ნომერი: **882021857831**



 05/25	მშენებარე ნაგებობა		ნაკვეთის საკადასტრო საზღვარი
 05/25	შენობა/ნაგებობა		ბლოკის საკადასტრო ფენა