


მიწის ნაკვეთის საკადასტრო კოდი: **716483439**
 განცხადების რეგისტრაციის ნომერი: **882021288201**
 მიწის ნაკვეთის ფართობი: **1350 კვ.მ.**
 დანიშნულება:
 მომზადების თარიღი: **14.04.21**

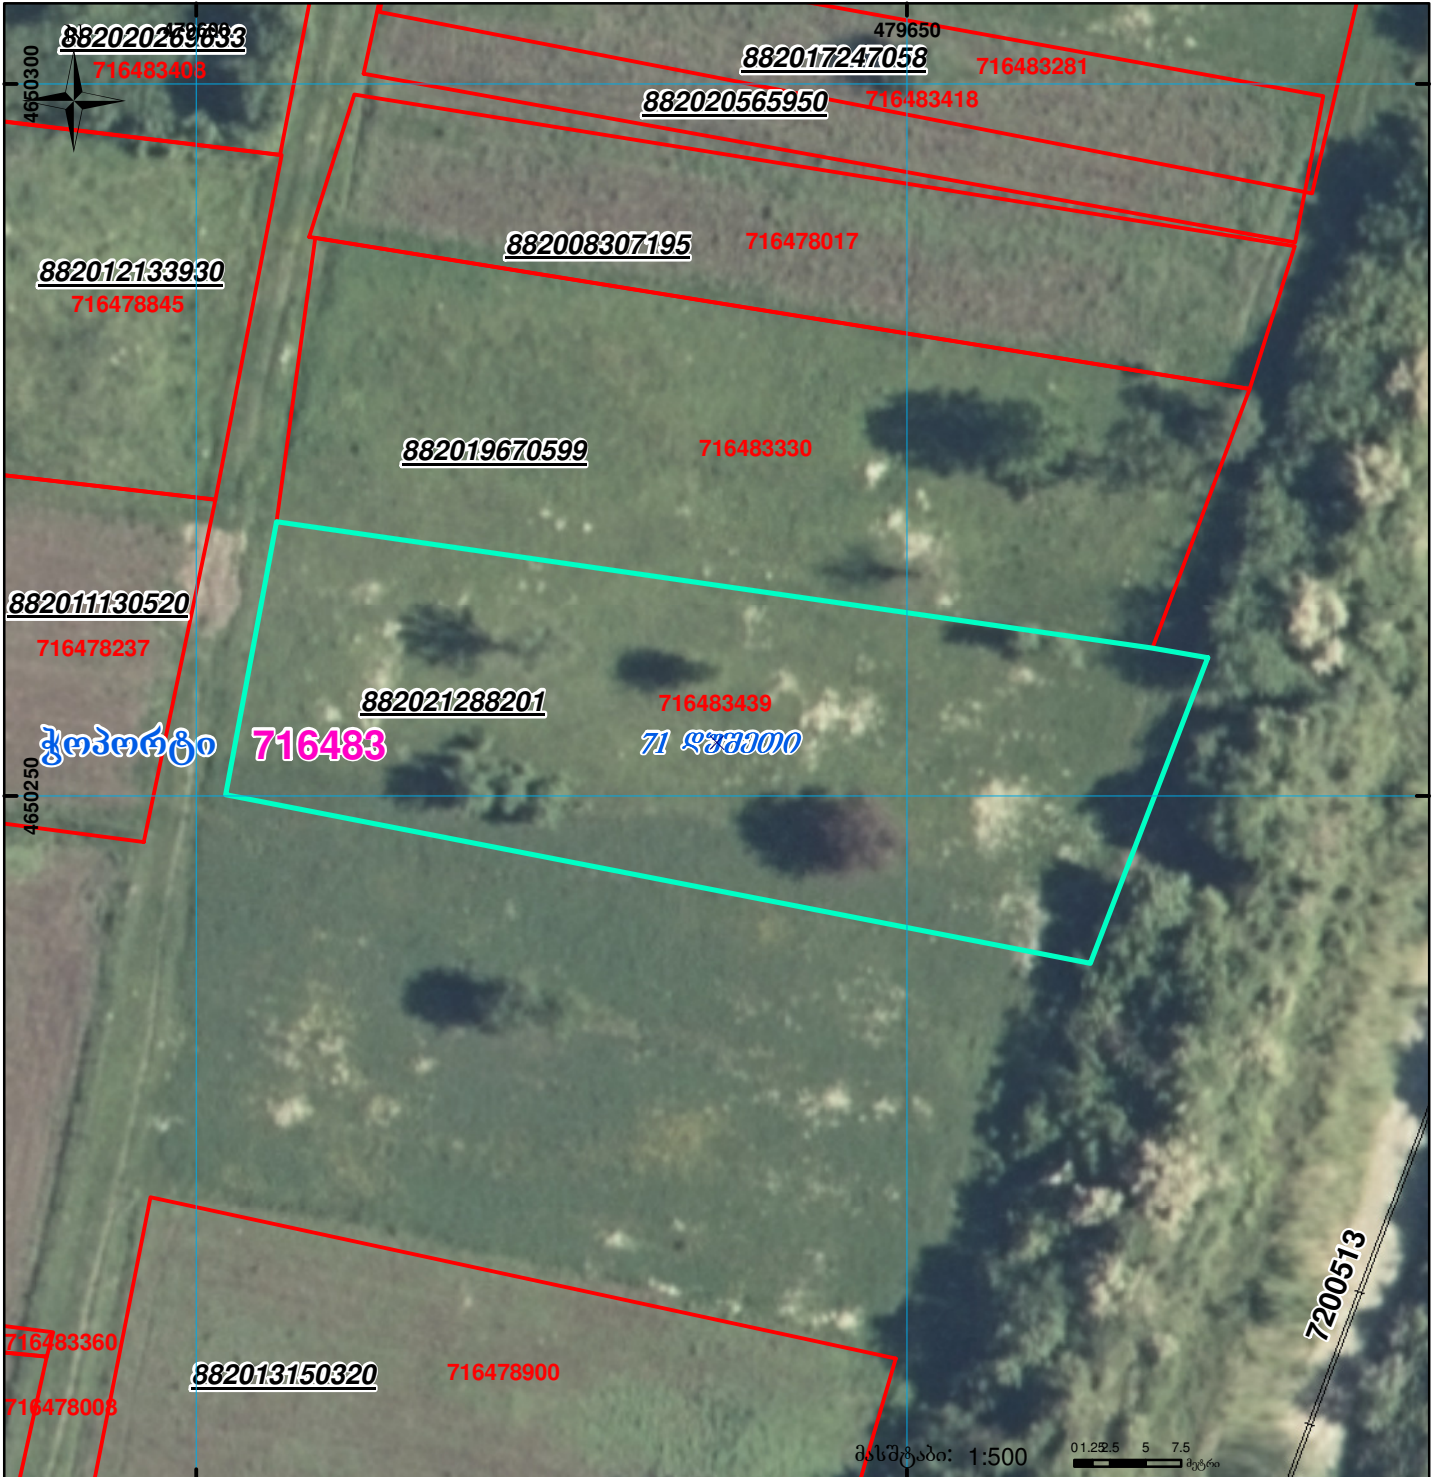

	შენიშნა-ნაგებობა, პირობითი ნომერი/სართულიანობა		ვალდებულება		სარეგისტრაციოდ წარმოდგენილი ნაკვეთი
	მიწის ნაკვეთის საკადასტრო საზღვარი		მშენებარე ნაგებობა		საზობრივი ნაგებობა

UTM (საერთაშორისო) სისტემის კოორდ. 00°0' 0.00'