


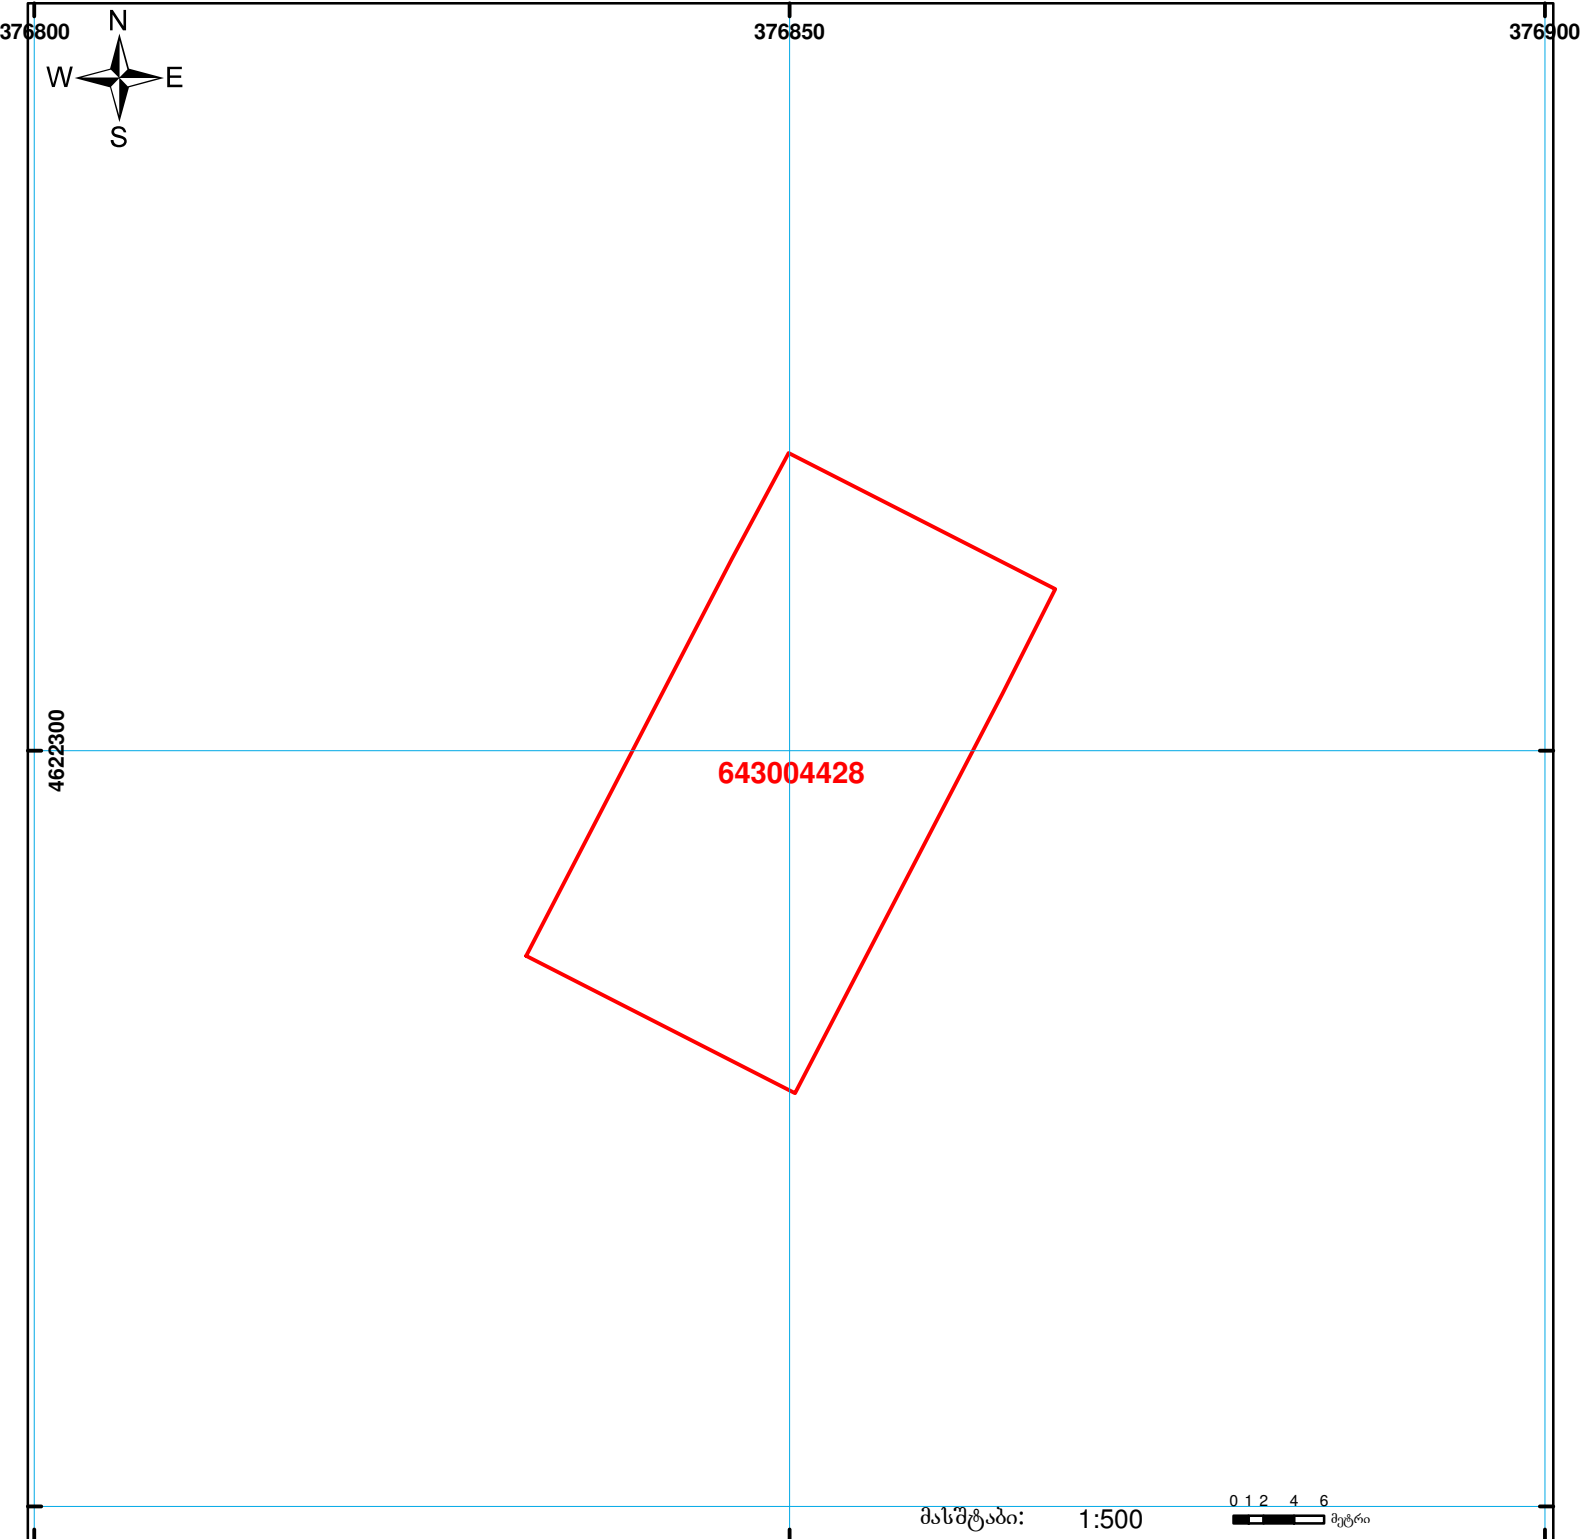

საქართველოს იუსტიციის სამინისტრო  
საჯარო რეგისტრის ეროვნული სააგენტო  
საკადასტრო ბეჭედი

მიწის ნაკვეთის საკადასტრო კოდი: 64 30 04 428  
ბანცხალების რეგისტრაციის ნომერი: 882011538251  
მიწის ნაკვეთის ფართობი: 750 კვ.მ.  
დანიშნულება: სასოფლო-სამეურნეო  
კატეგორია:  
მოგზალების თარიღი: 09.11.11



	შენიშნულ-ნაგებობა, პირობითი ნომერი/სართულიანობა		ვალდებულება		საზობრივი ნაგებობა	 0 1 2 4 6 მეტრი 00'0" UTM (საერთაშორისო) სისტემის კოორდ.
	მიწის ნაკვეთის საკადასტრო საზღვარი		მშენებარე ნაგებობა			