


ნაკვეთი 1/3-ზე მშენებლობის იცვლის აღბიომდებარეობას

მიწის ნაკვეთის საკადასტრო კოდი: **511651183**
 განცხადების რეგისტრაციის ნომერი: **882024118982**
 მიწის ნაკვეთის ფართობი: **841 კვ.მ.**
 დანიშნულება:
 მომზადების თარიღი: **01.03.24**

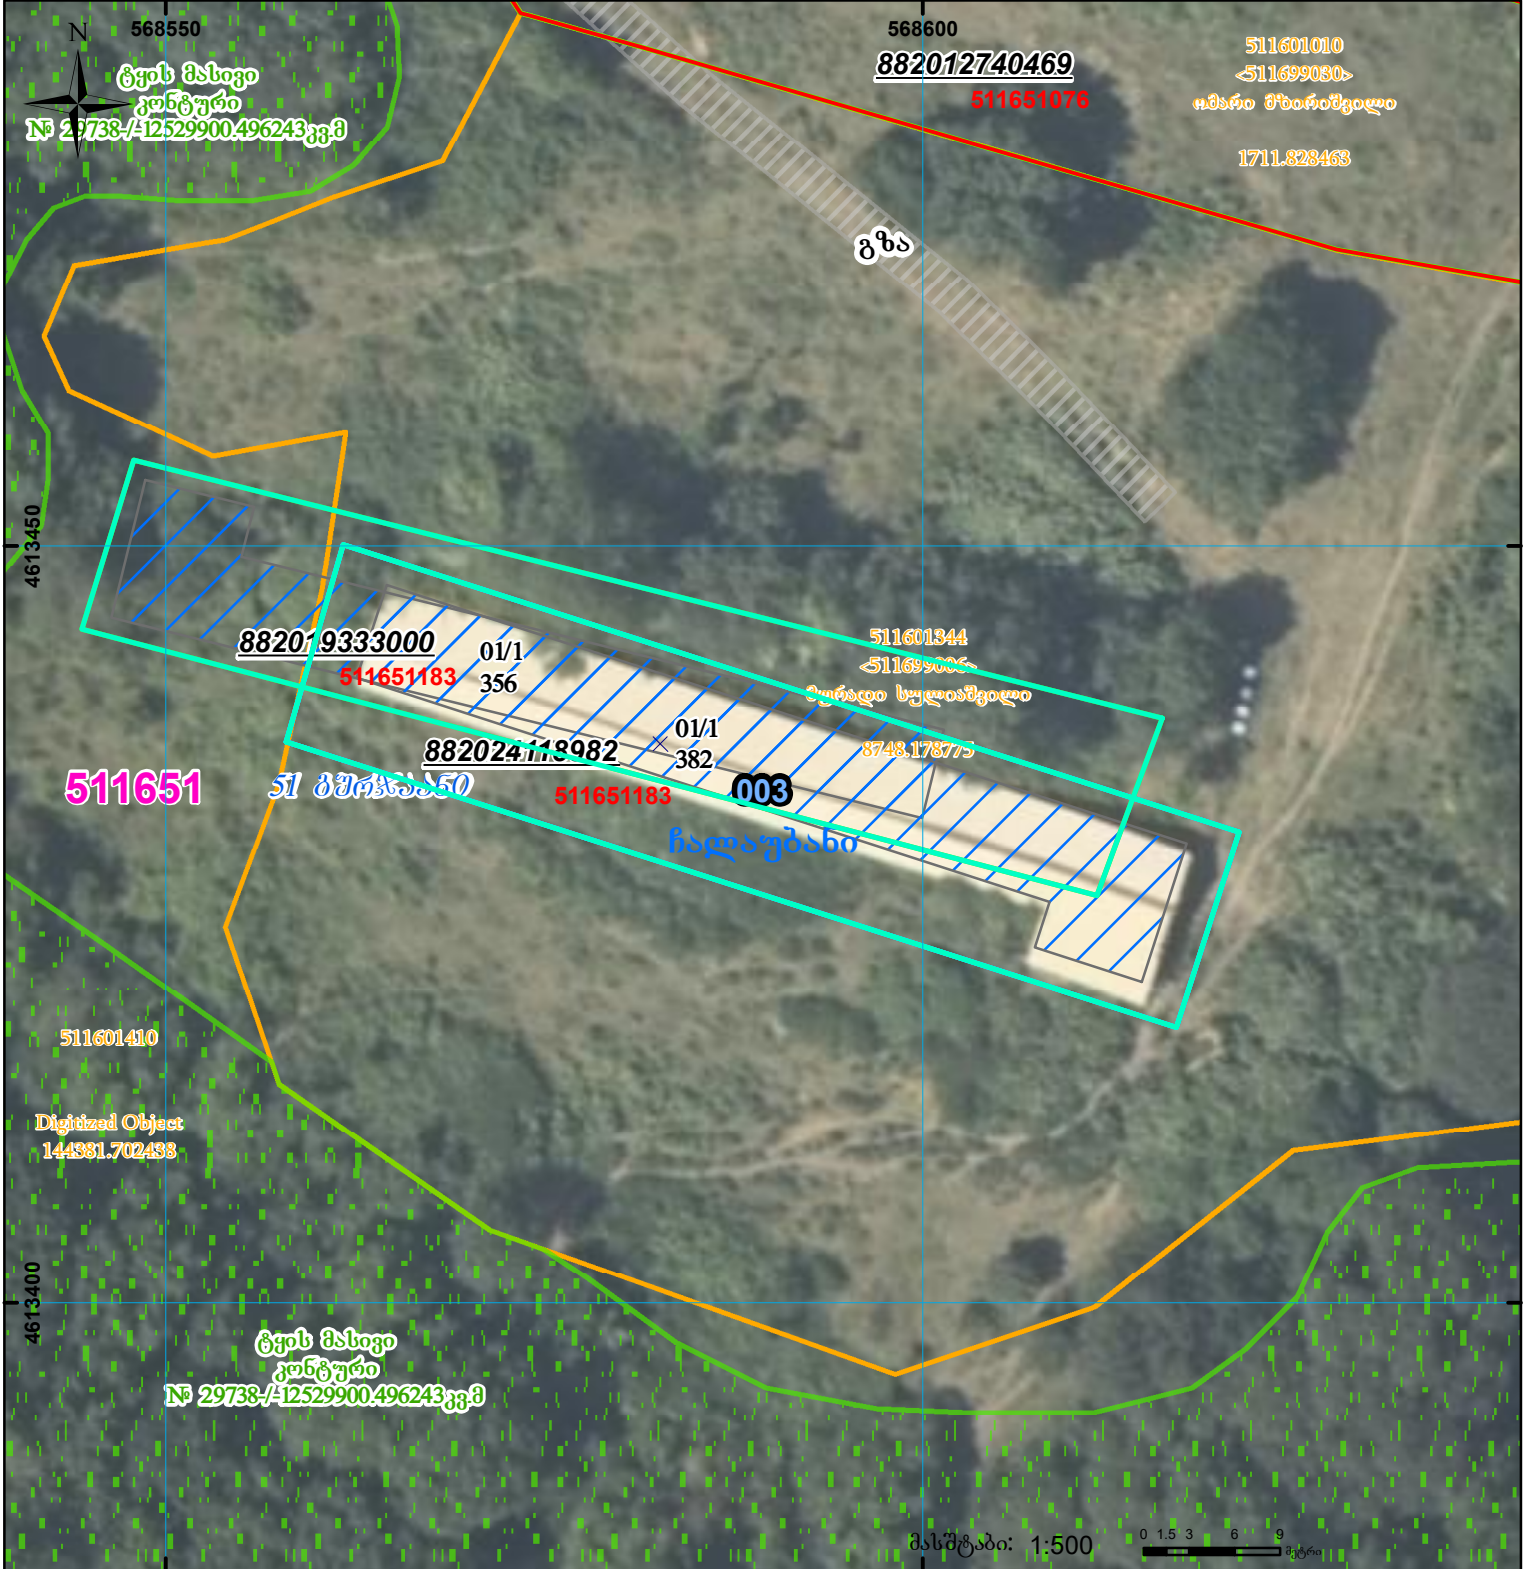

	შენობა-ნაგებობა, პირობითი ნომერი/სართულიანობა		ვალდებულება		სარეგისტრაციოდ წარმოდგენილი ნაკვეთი
	მიწის ნაკვეთის საკადასტრო საზღვარი		შუენებარე ნაგებობა		საზობრივი ნაგებობა

UTM (საერთაშორისო) სისტემის კოორდ.