




ბლოკის გეგმა

საჯარო რეესტრის ეროვნული სააგენტო

ბლოკის საკადასტრო კოდი: **86.16.29.004**

მომზადების თარიღი: **25/01/2021**

განცხადების ნომერი: **882020913321**

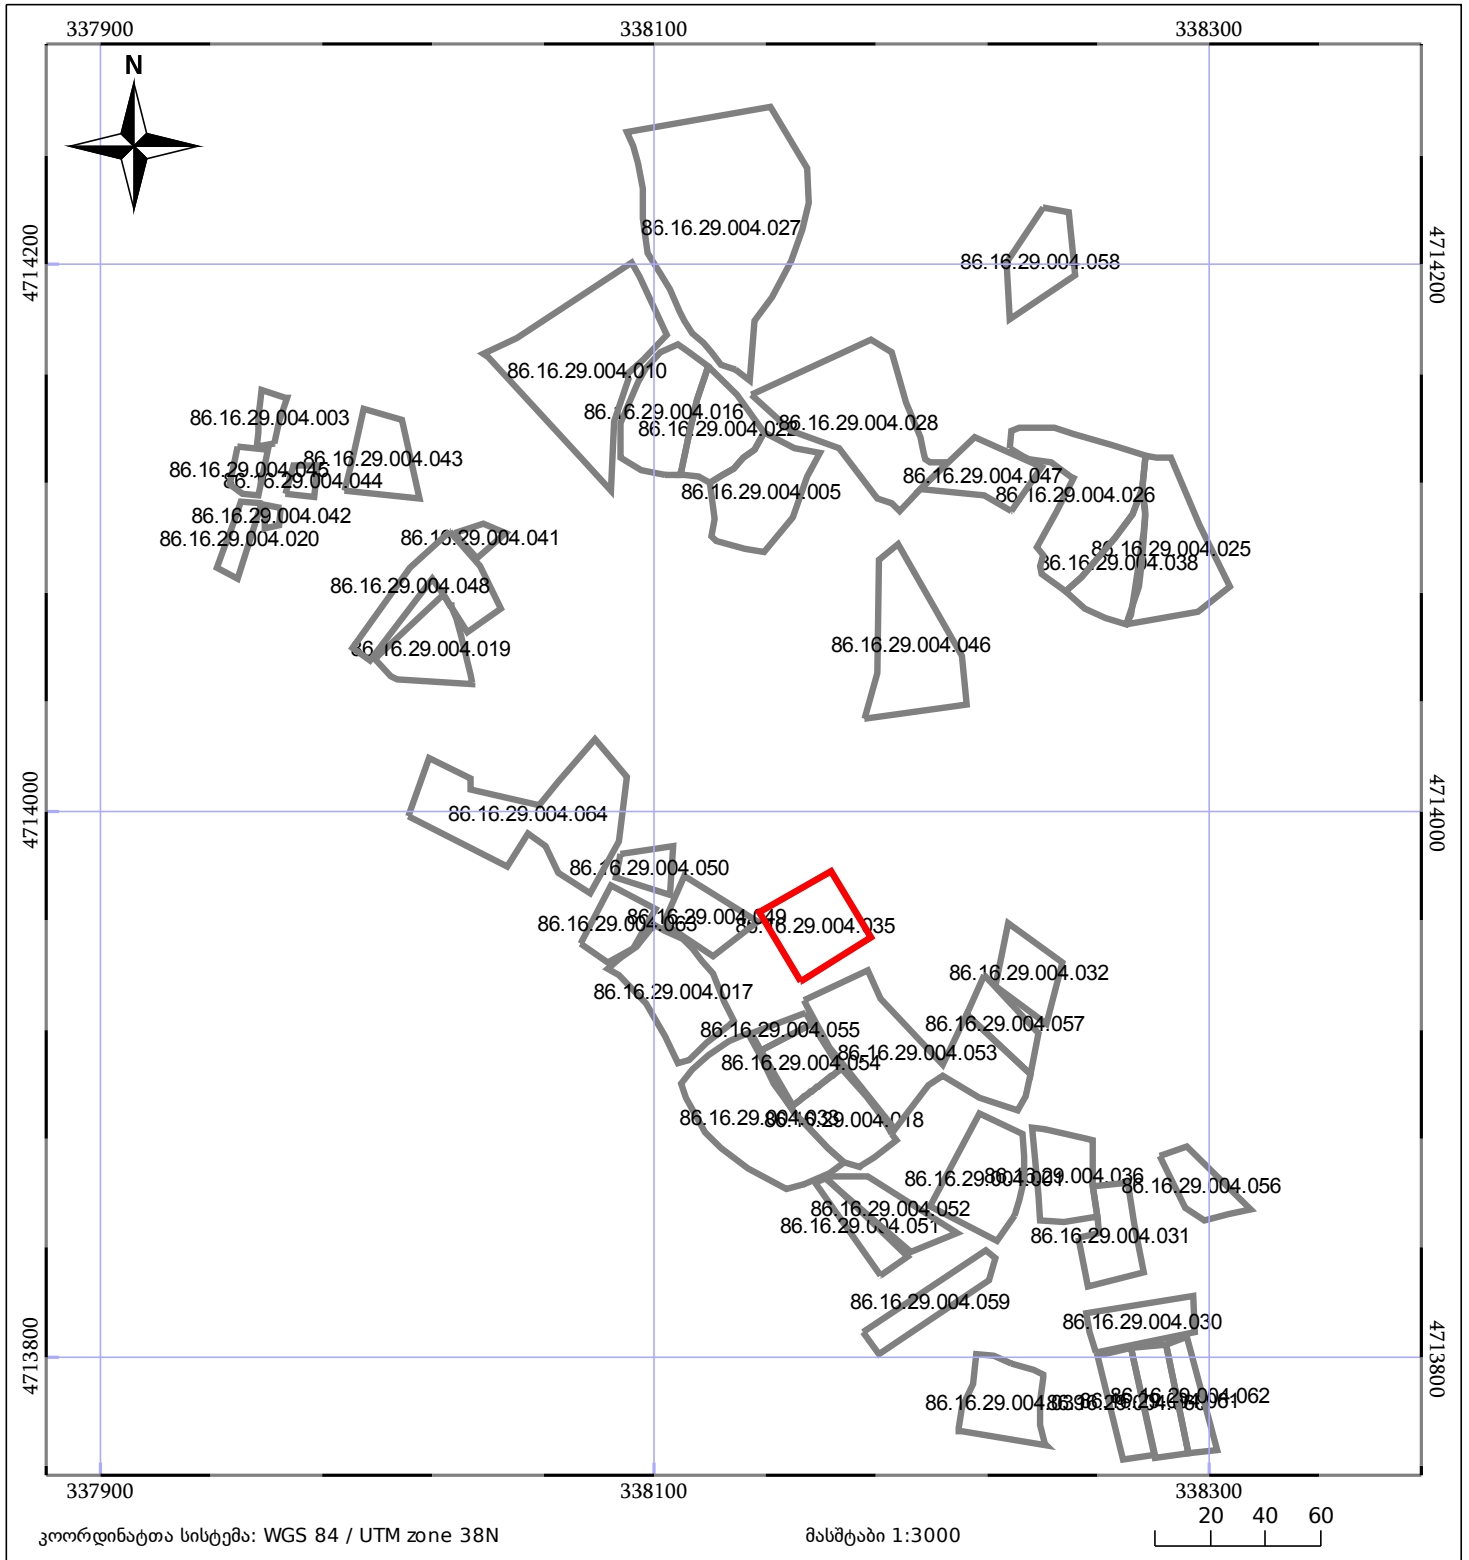

	მშენებარე ნაგებობა		ნაკვეთის საკადასტრო საზღვარი
	შენობა/ნაგებობა		ბლოკის საკადასტრო ფენა