


მიწის ნაკვეთის საკადასტრო კოდი: **812414012005**
 განცხადების რეგისტრაციის ნომერი: **892025370172**
 მიწის ნაკვეთის ფართობი: **600 კვ.მ.**
 დანომრეულობა:
 მომზადების თარიღი: **30.12.25**

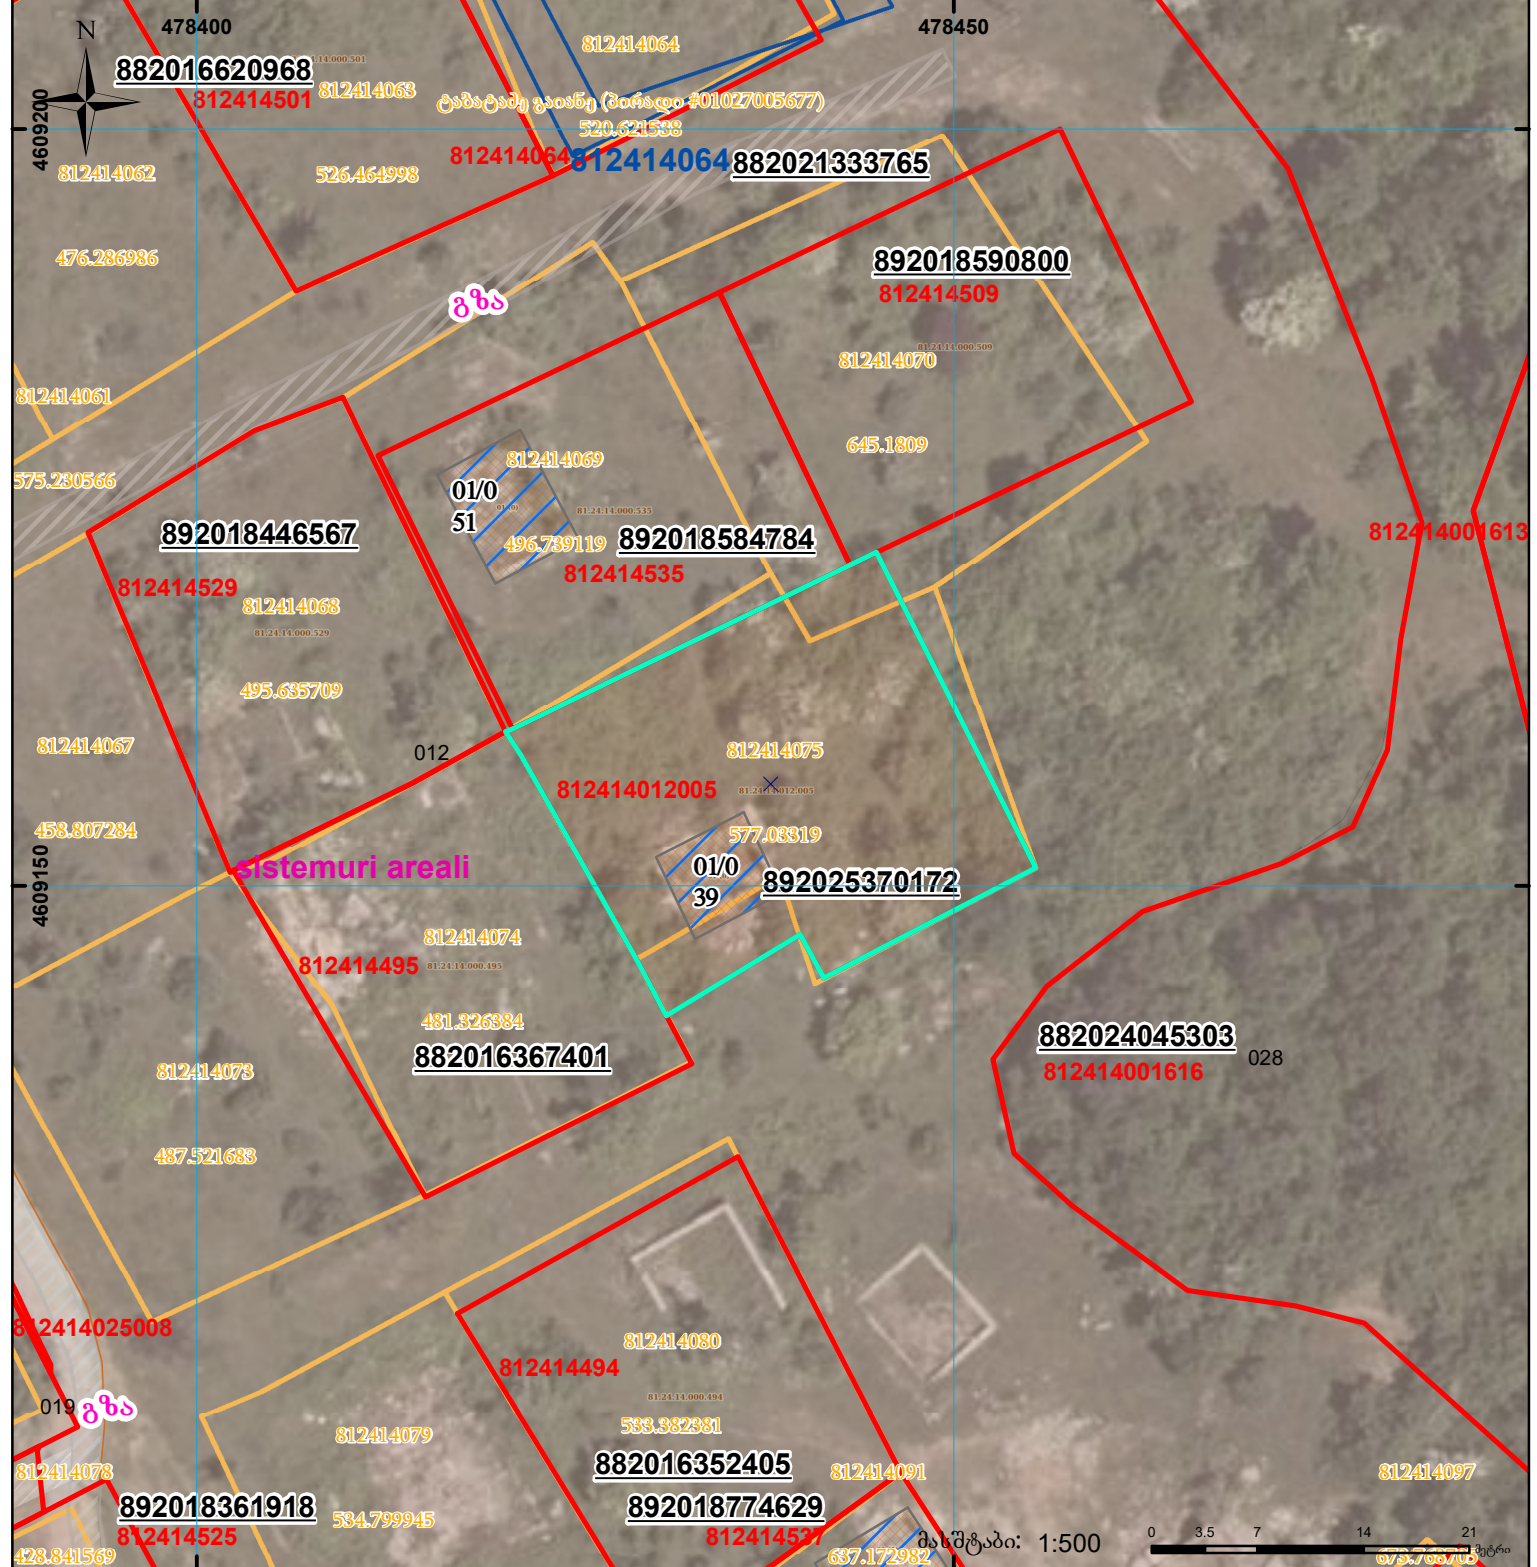

	შენიშნული ნაკვეთი, პირობითი ნომერი/სართულიანობა		კალდებულება		სარეგისტრაციოდ წარმოდგენილი ნაკვეთი
	მიწის ნაკვეთის საკადასტრო საზღვარი		შუენებარე ნაკვეთი		საზოგადოებრივი ნაკვეთი

UTM (საერთაშორისო) სისტემის კოორდ.