




საკადასტრო გეგმა

საჯარო რეესტრის ეროვნული
სააგენტო

საკადასტრო კოდი: 32.18.38.270
განცხადების ნომერი: 882017392249
მომზადების თარიღი: 06/07/2017

ნაკვეთის დანიშნულება: სასოფლო-სამეურნეო
ფართობი: 2150 კვ.მ (WGS 84 / UTM zone 38N)

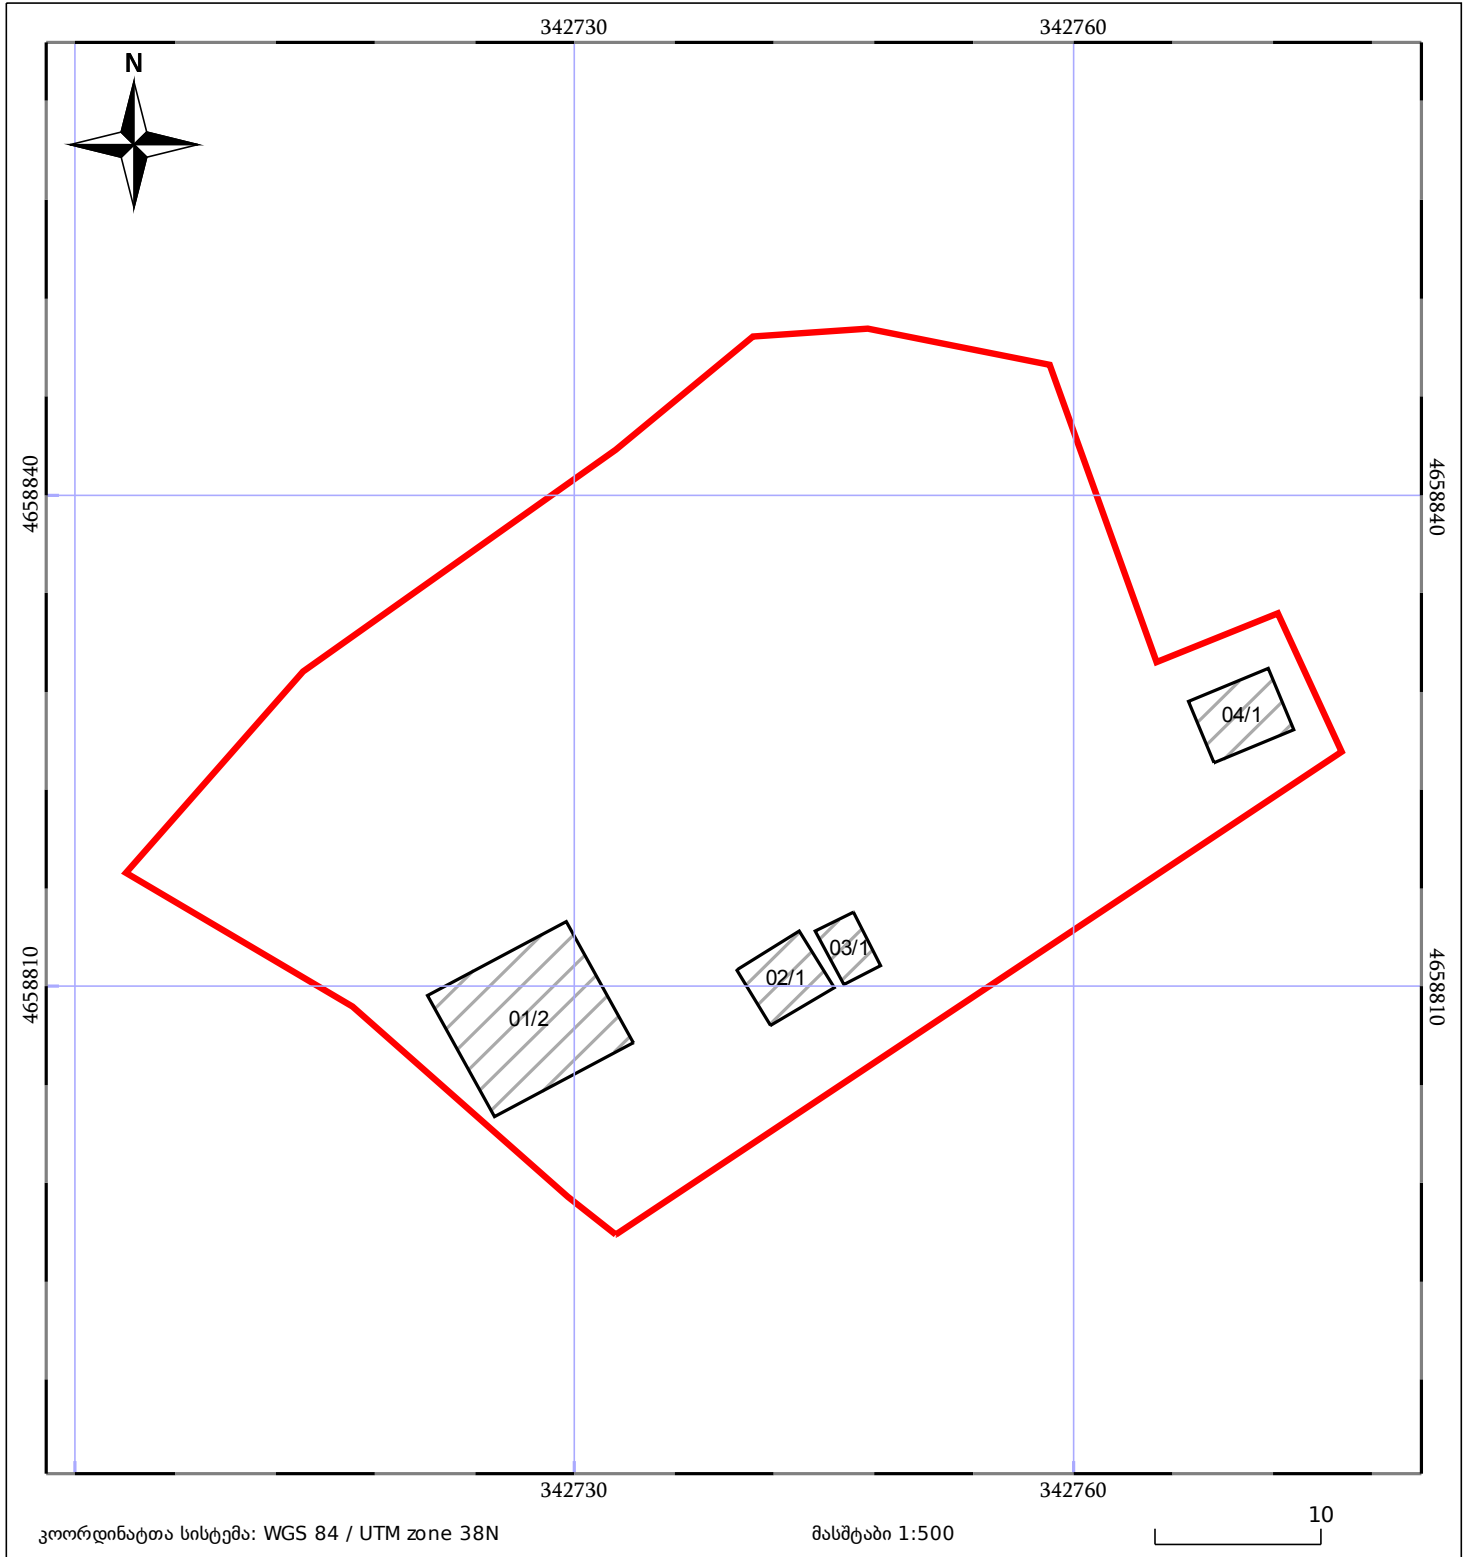

ნაკვეთის საკადასტრო საზღვარი	საზღორივი ნაგებობა	ტყის ფონდი
შენობა/ნაგებობა	მშენებარე ნაგებობა	ვალდებულება