


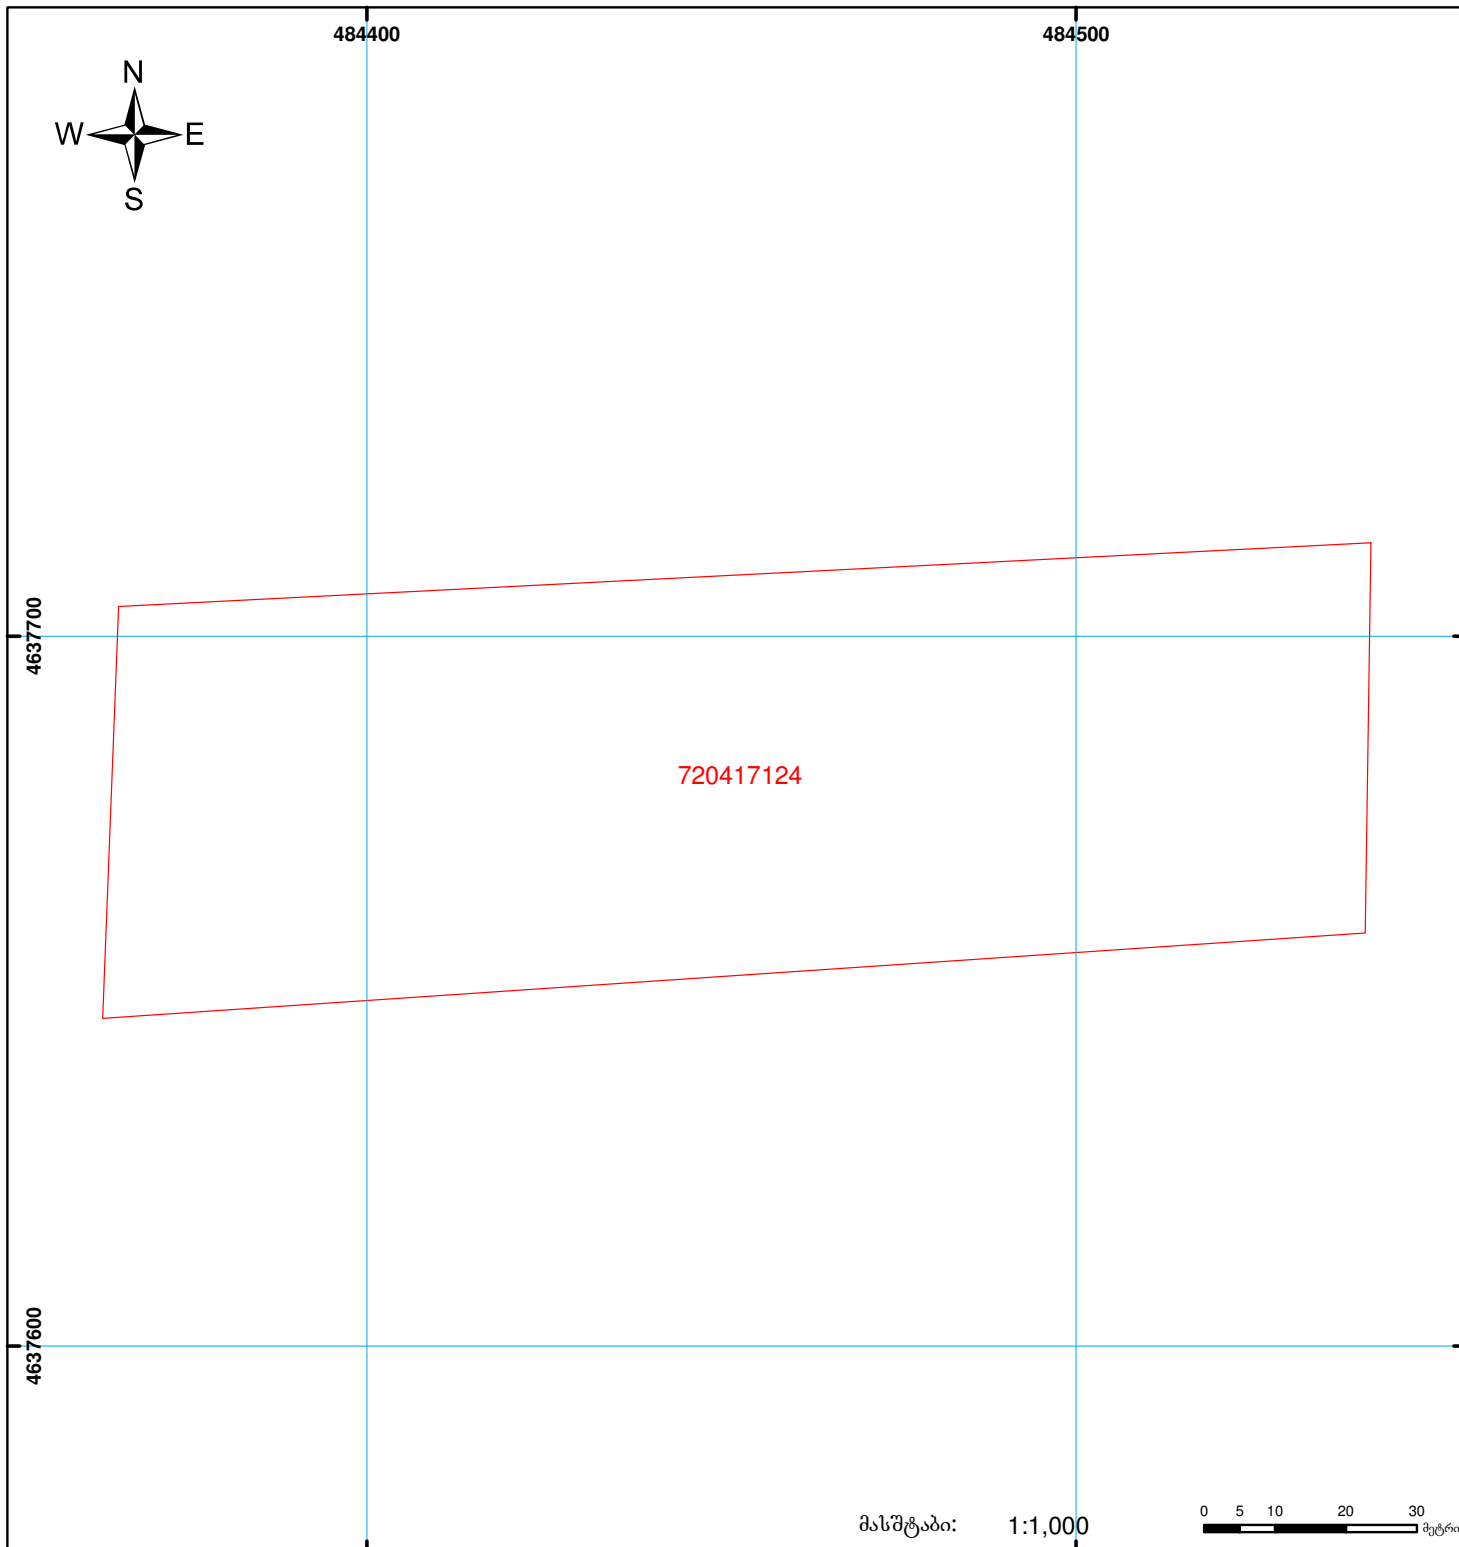

**საჯარო რეგისტრის ეროვნული სააგენტოს
მცხეთის სარეგისტრაციო სამსახური
საკადასტრო გეგმა**

მიწის ნაკვეთის საკადასტრო კოდი: 72 04 17 124
 განცხადების რეგისტრაციის ნომერი: 882008330350
 მიწის ნაკვეთის ფართობი: 10000 კვ.მ.
 დანიშნულება: სასოფლო-სამეურნეო
 კატეგორია: 12.11.08
 მომზადების თარიღი:



	შენიშნა-ნაგებობა, პირობითი ნომერი/სართულიანობა		ვალდებულება		საზობრივი ნაგებობა	 UTM (საერთაშორისო) სისტემის კოდრი.
	მიწის ნაკვეთის საკადასტრო საზღვარი		მშენებარე ნაგებობა			