




საკადასტრო გეგმა

საჯარო რეგისტრის ეროვნული
სააგენტო

საკადასტრო კოდი: **01.81.02.181.070**
განცხადების ნომერი: **882026270563**
მომზადების თარიღი: **01/04/2026**

ნაკვეთის დანიშნულება: **სასოფლო-სამეურნეო**
ფართობი: **750 კვ.მ (WGS 84 / UTM zone 38N)**
ვალდებულების ფართობი: **47 კვ.მ (WGS 84 / UTM zone 38N)**

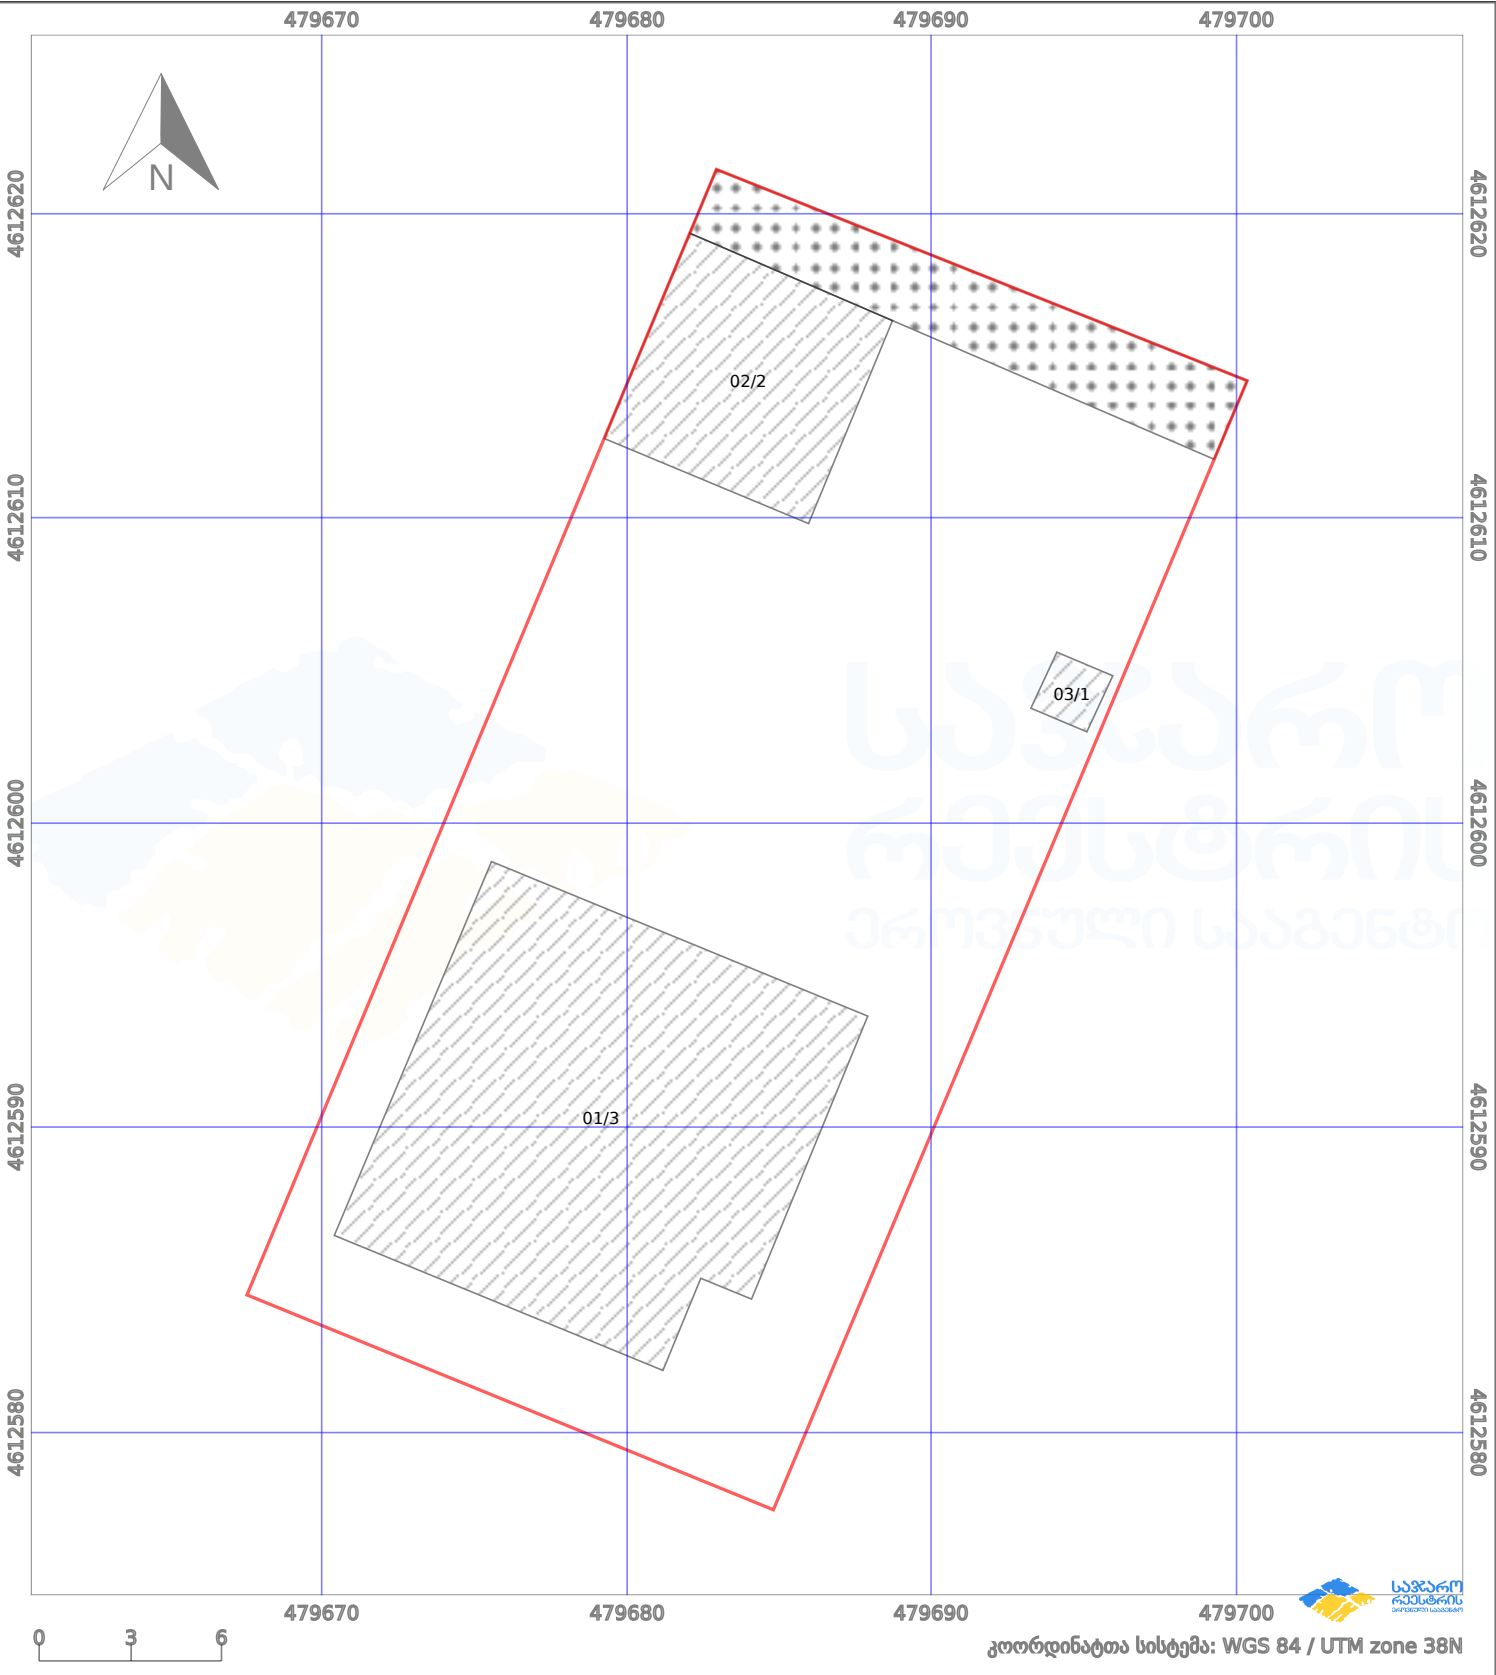

პირობითი აღნიშვნები:					
	ნაკვეთის საზღვარი		მშენებარე ნაგებობა		აშენებული ნაგებობა
	საზოგადოებრივი ნაგებობა		ტყის ფონდი		ვალდებულება
					ქარსაფარი ბოლი
					მიწისქვეშა ნაგებობა