


ზედგება რეგისტრირებულ მოწვევით ს.პ. 29.14.32.503

მიწის ნაკვეთის საკადასტრო კოდი: 291432547  
 განცხადების რეგისტრაციის ნომერი: 882021442226  
 მიწის ნაკვეთის ფართობი: 2600 კვ.მ.  
 დანიშნულება: 08.06.21  
 მომზადების თარიღი:

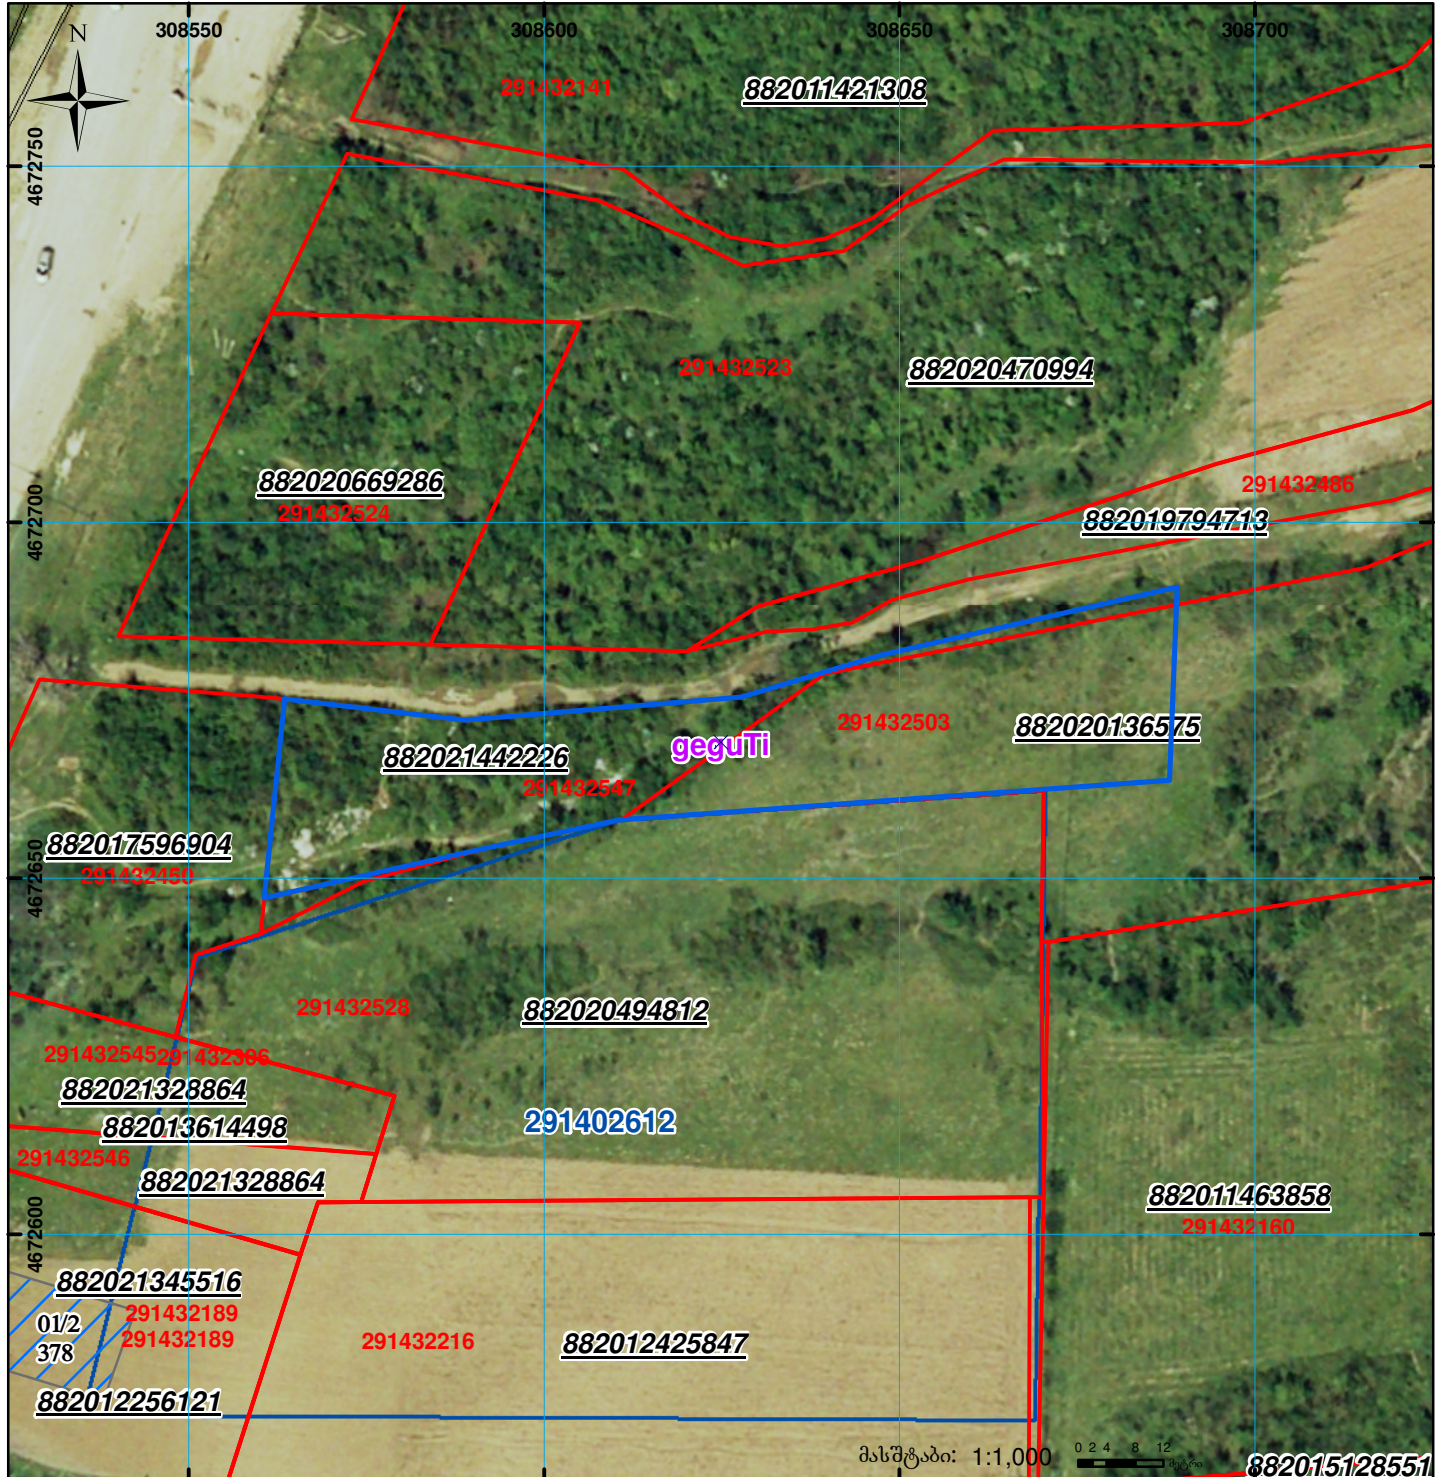

	შენიშვნა-ნაგებობა, პირობითი ნომერი/სართულიანობა		ვალდებულება		სარეგისტრაციოდ წარმოდგენილი ნაკვეთი
	მიწის ნაკვეთის საკადასტრო საზღვარი		მშენებარე ნაგებობა		საზობრივი ნაგებობა

UTM (საერთაშორისო) სისტემის კოორდ.