



საკადასტრო გეგმა

საჯარო რეესტრის ეროვნული
სააგენტო

საკადასტრო კოდი: **81.09.20.361**


ნაკვეთის დანიშნულება:

განცხადების ნომერი: **892018662101**

ფართობი:

2600 კვ.მ (WGS 84 / UTM zone 38N)

მომზადების თარიღი: **17/08/2018**

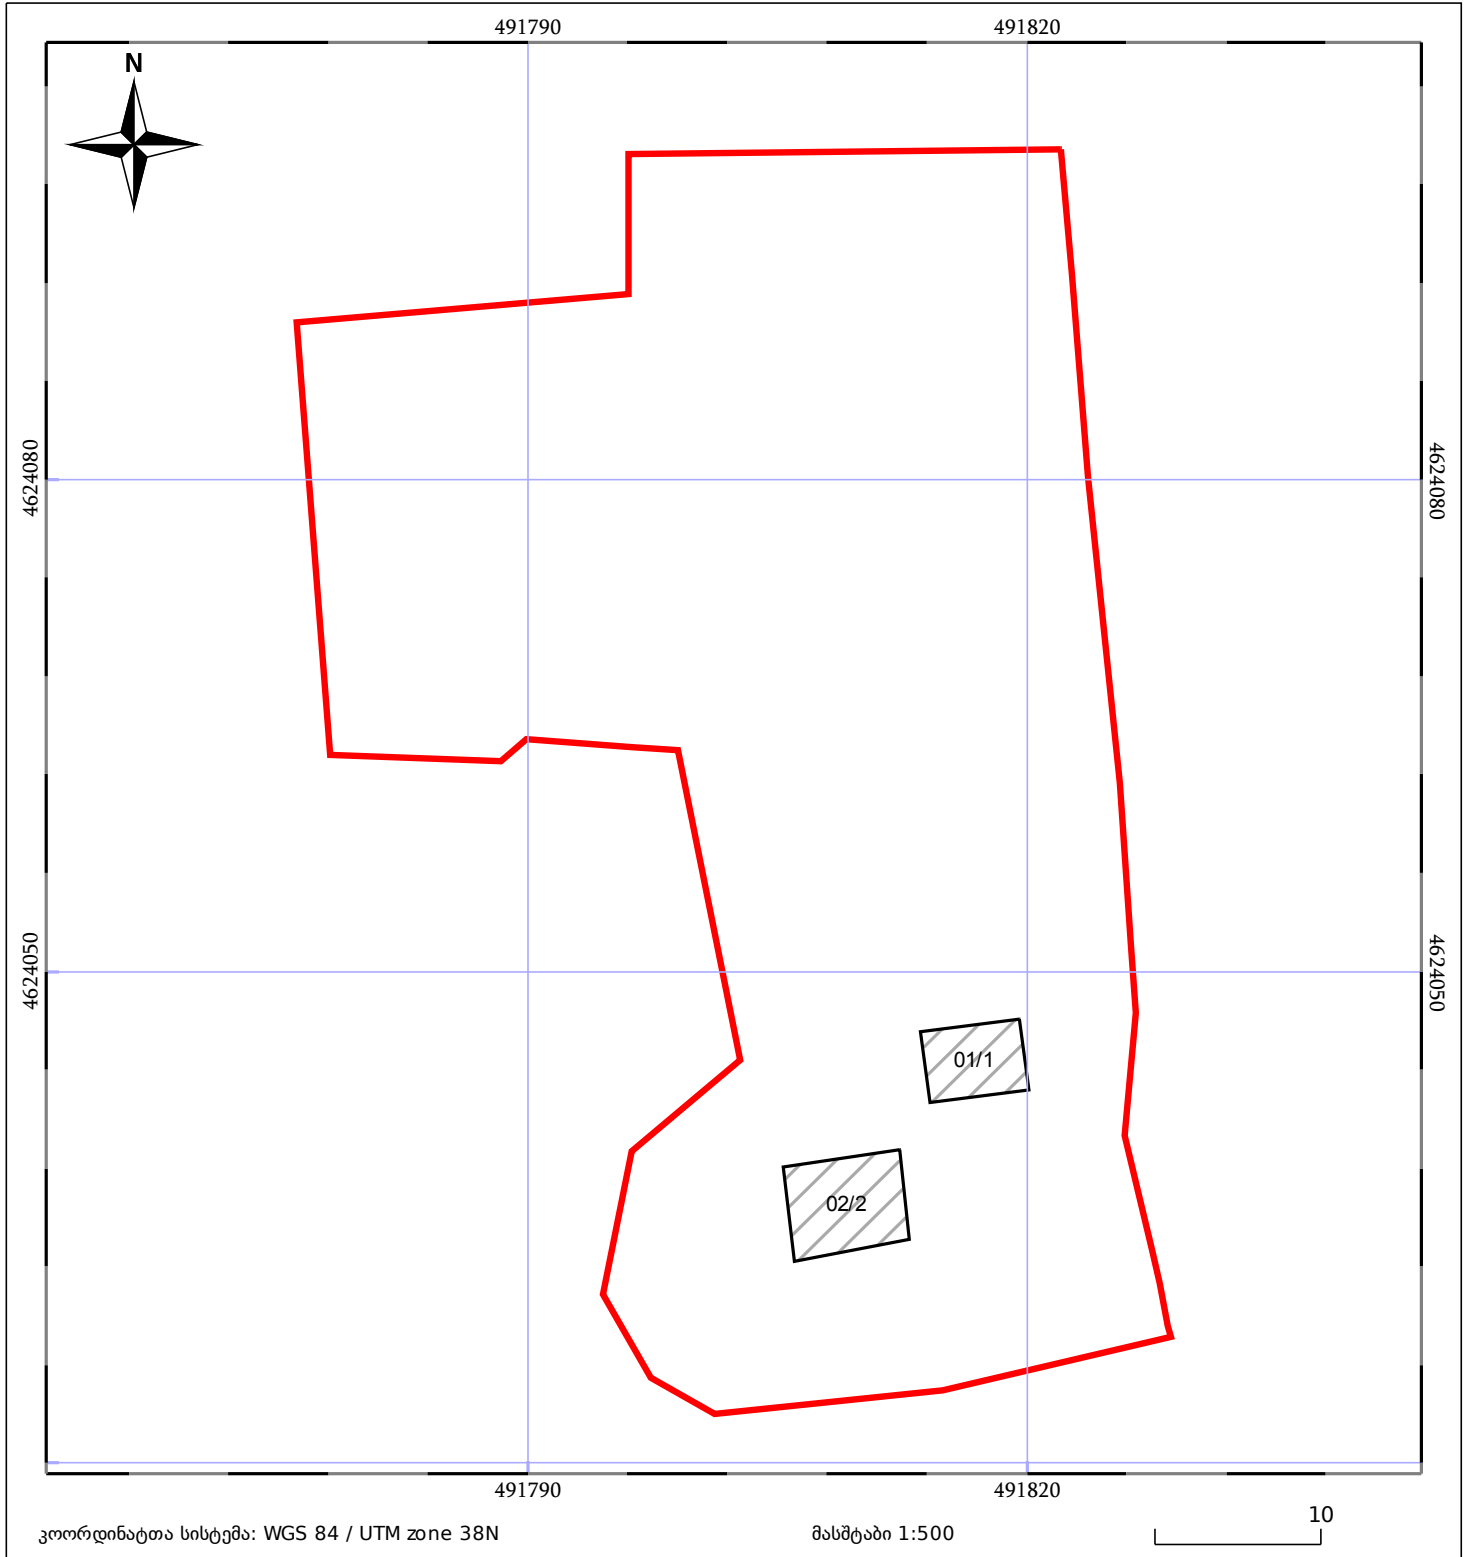

| | | |
|------------------------------|-------------------------|-------------|
| 05/25 მშენებარე ნაგებობა | 05/25 მენობა/ნაგებობა | ტყის ფონდი |
| ნაკვეთის საკადასტრო საზღვარი | საზოგადოებრივი ნაგებობა | ვალდებულება |