


მიწის ნაკვეთის საკადასტრო კოდი:  
 განცხადების რეგისტრაციის ნომერი:  
 მიწის ნაკვეთის ფართობი:  
 მომზადების თარიღი:

53 04 37 345  
 882020655009  
 1565 კვ.მ.  
 15.09.20

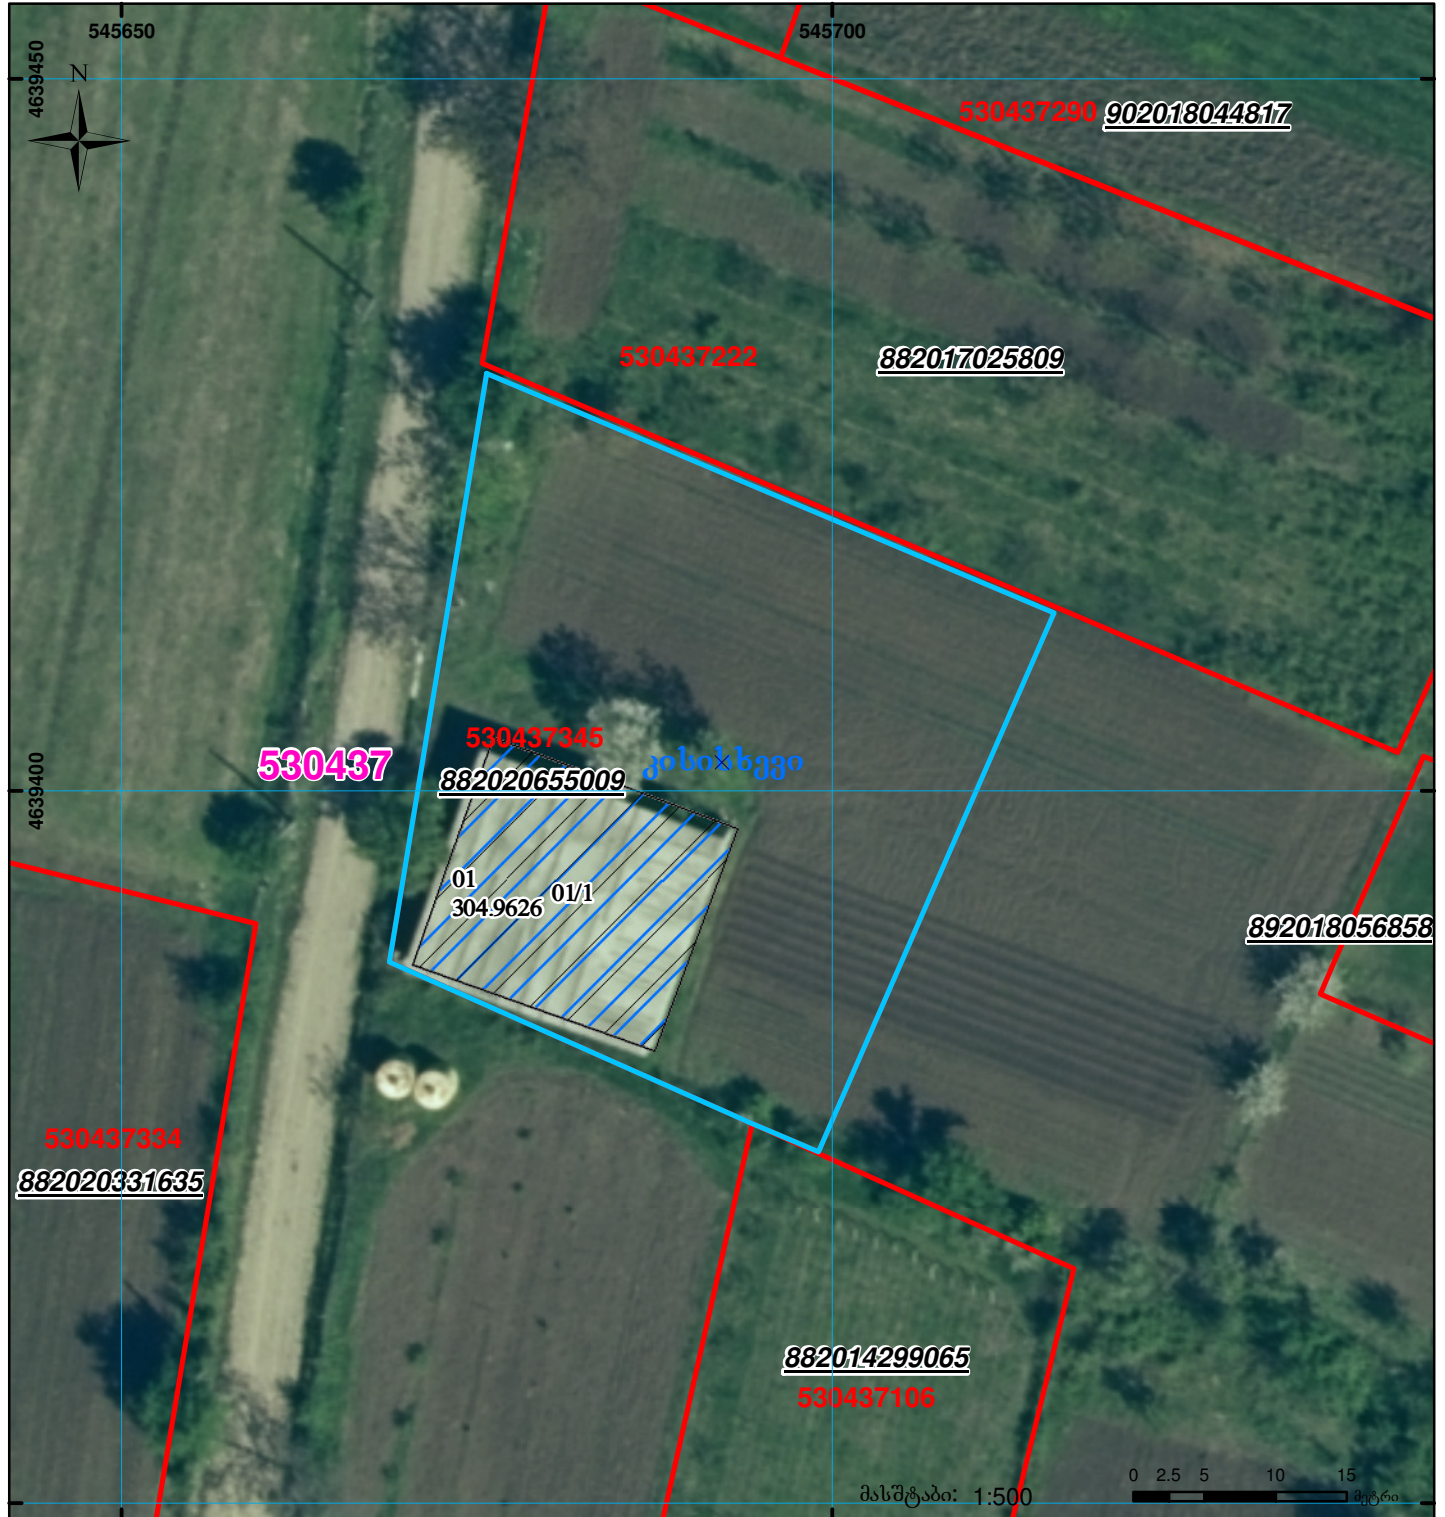

|                                                                                     |                                                 |                                                                                     |                    |                                                                                      |                      |
|-------------------------------------------------------------------------------------|-------------------------------------------------|-------------------------------------------------------------------------------------|--------------------|--------------------------------------------------------------------------------------|----------------------|
|  | შენიშვნა-ნაგებობა, პირობითი ნომერი/სართულიანობა |  | ვალდებულება        |  | საზოგადოებო ნაგებობა |
|  | მიწის ნაკვეთის საკადასტრო საზღვარი              |  | მშენებარე ნაგებობა |                                                                                      |                      |

00°0' 0.00"  
 UTM (საერთაშორისო) სისტემის კოორდ.