



საკადასტრო გეგმა

საჯარო რეესტრის ეროვნული
სააგენტო

საკადასტრო კოდი:

71.56.37.820

ნაკვეთის დანიშნულება:

სასოფლო-სამეურნეო

განცხადების ნომერი:


882021961321

ფართობი:

885 კვ.მ (WGS 84 / UTM zone 38N)

მომზადების თარიღი:

15/12/2021

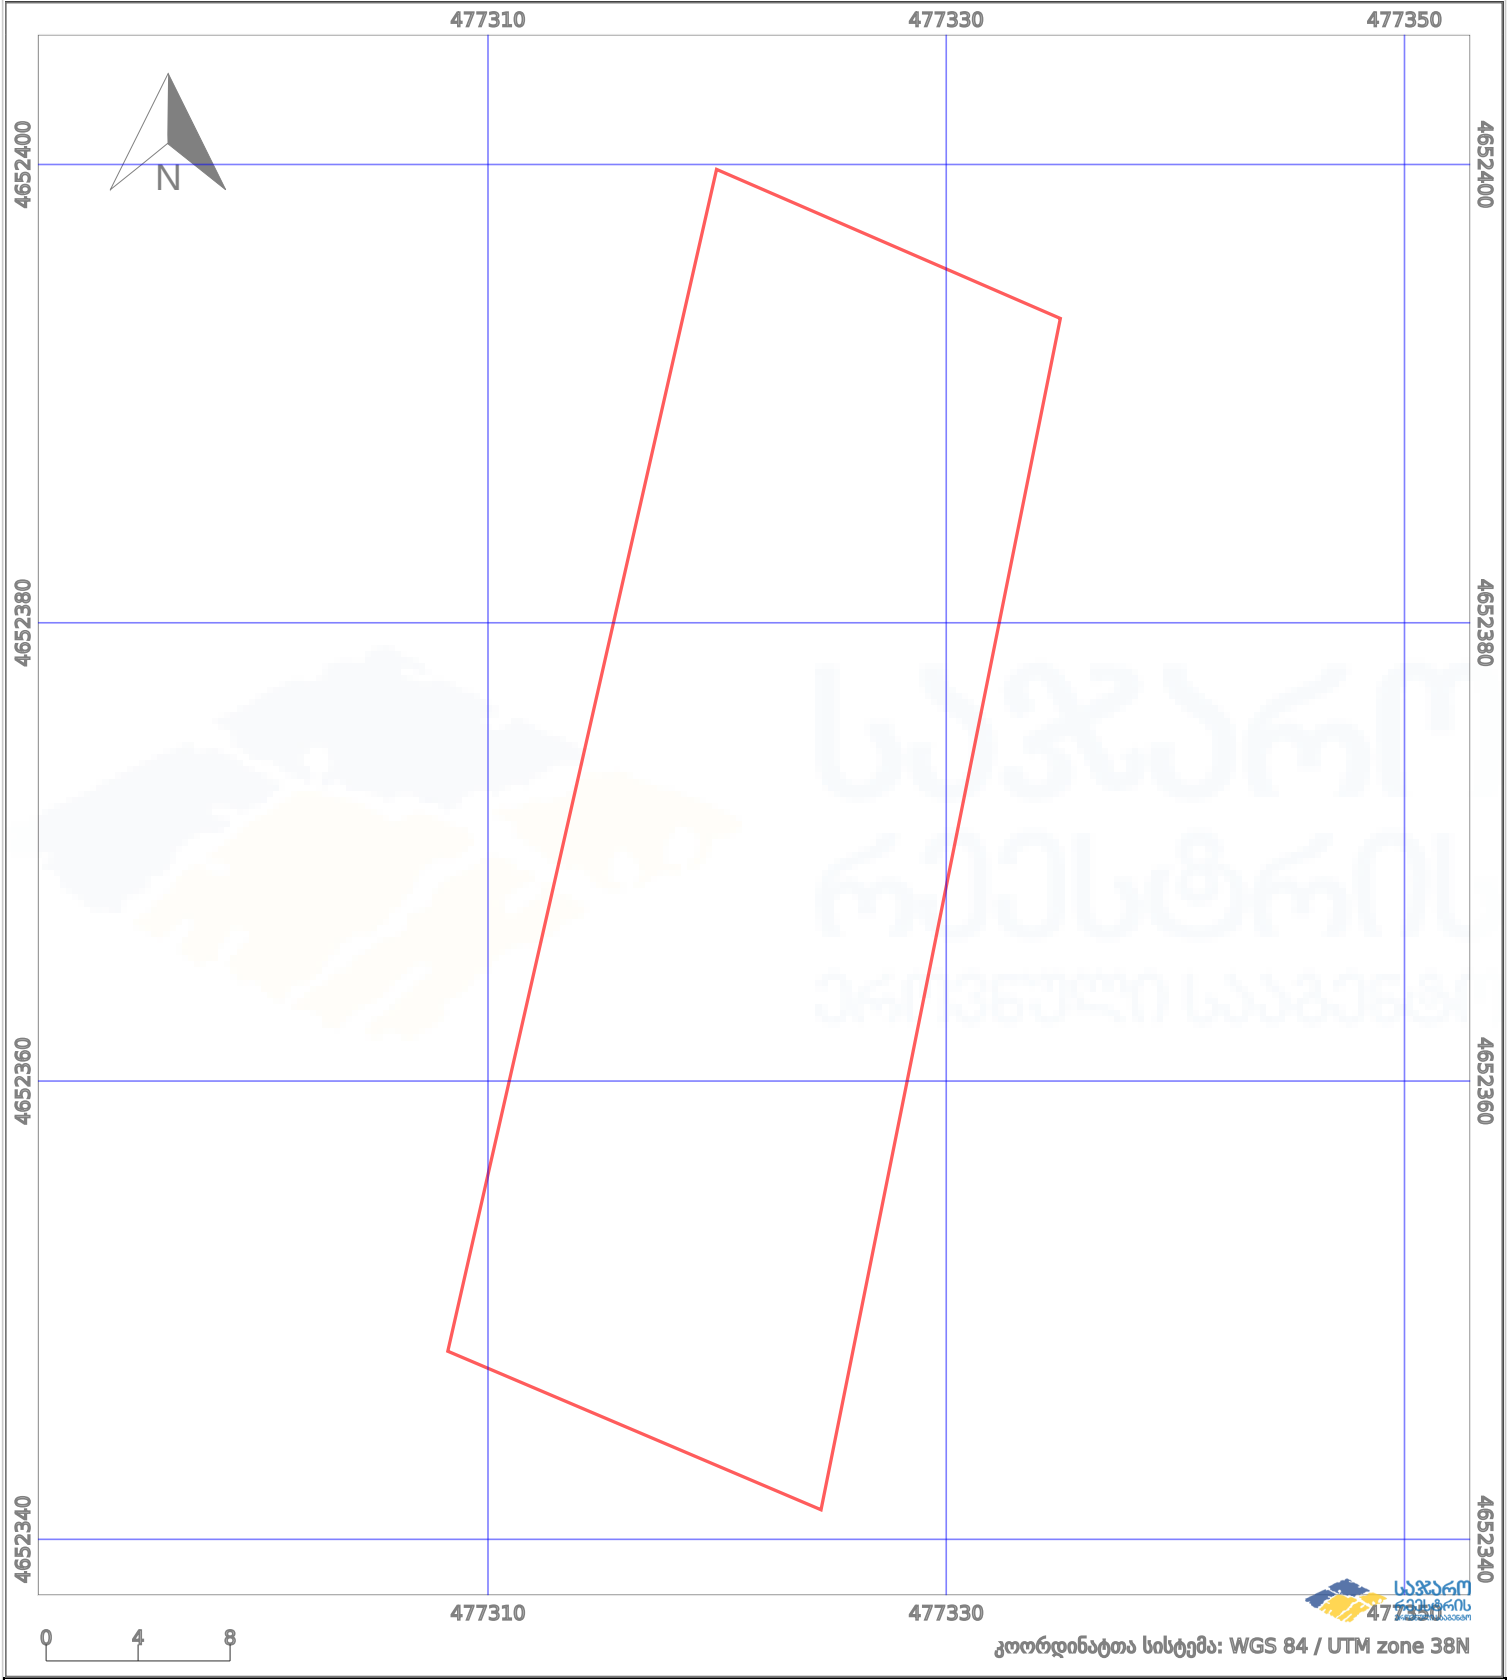

| | | | | | |
|--|-------------------|--|--|--|----------------------------|
| | ნაკვეთის საზღვარი | | პირობითი აღნიშვნები: მშენებარე ნაგებობა | | 02/4 აშენებული ნაგებობა |
| | საზღვარი ნაგებობა | | ტყის ფონდი | | ვალდებულება |