



## საკადასტრო გეგმა

საჯარო რეესტრის ეროვნული  
სააგენტო

საკადასტრო კოდი: 81.24.06.098

ნაკვეთის დანიშნულება:


სასოფლო-სამეურნეო

განცხადების ნომერი: 882020071445

ფართობი:

1300 კვ.მ (WGS 84 / UTM zone 38N)

მომზადების თარიღი: 18/03/2020

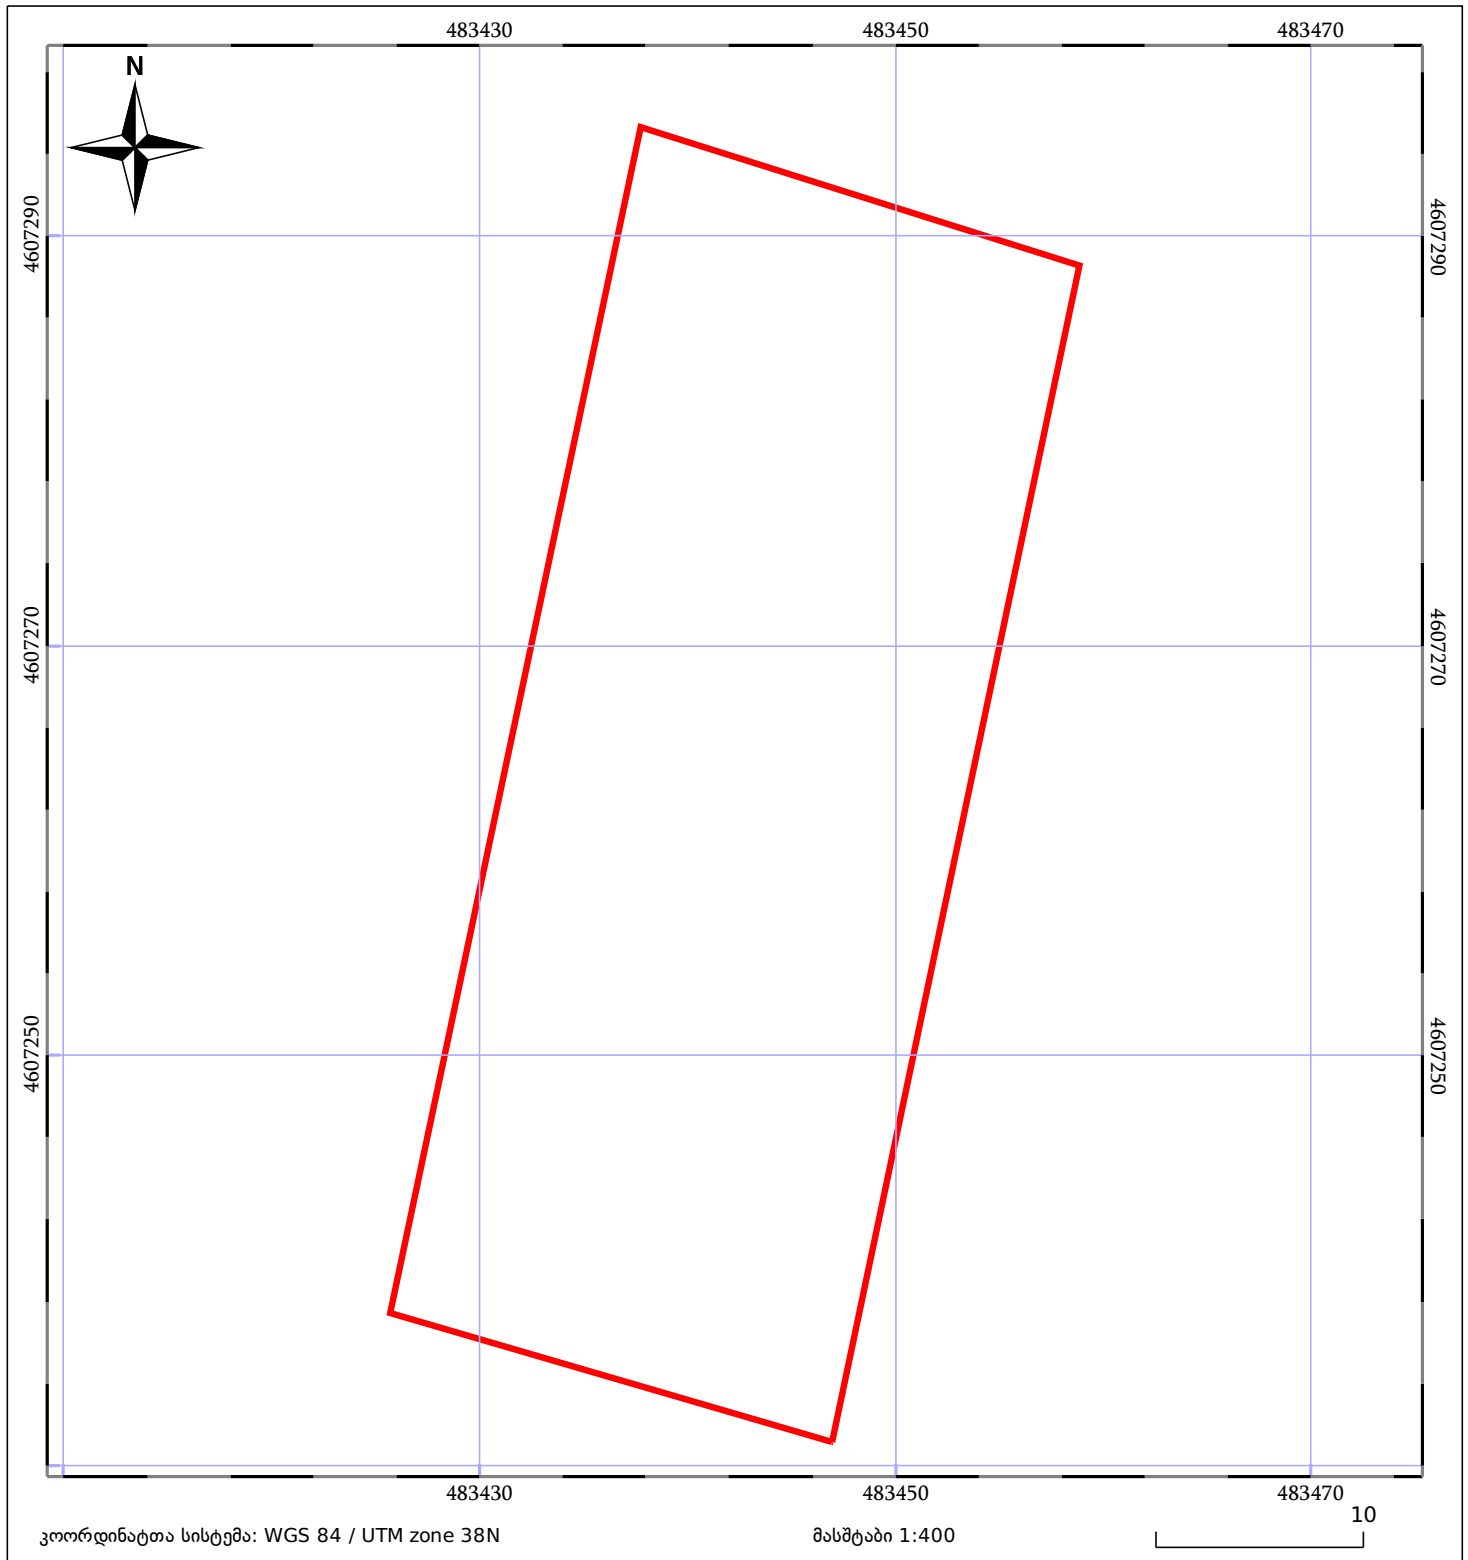

|       |                              |       |                   |  |             |
|-------|------------------------------|-------|-------------------|--|-------------|
| 05/25 | შენიშნული ნაკვეთი            | 05/25 | შენიშნული ნაკვეთი |  | ტყის ფონდი  |
|       | ნაკვეთის საკადასტრო საზღვარი |       | საზღვარი ნაკვეთი  |  | ვალდებულება |