


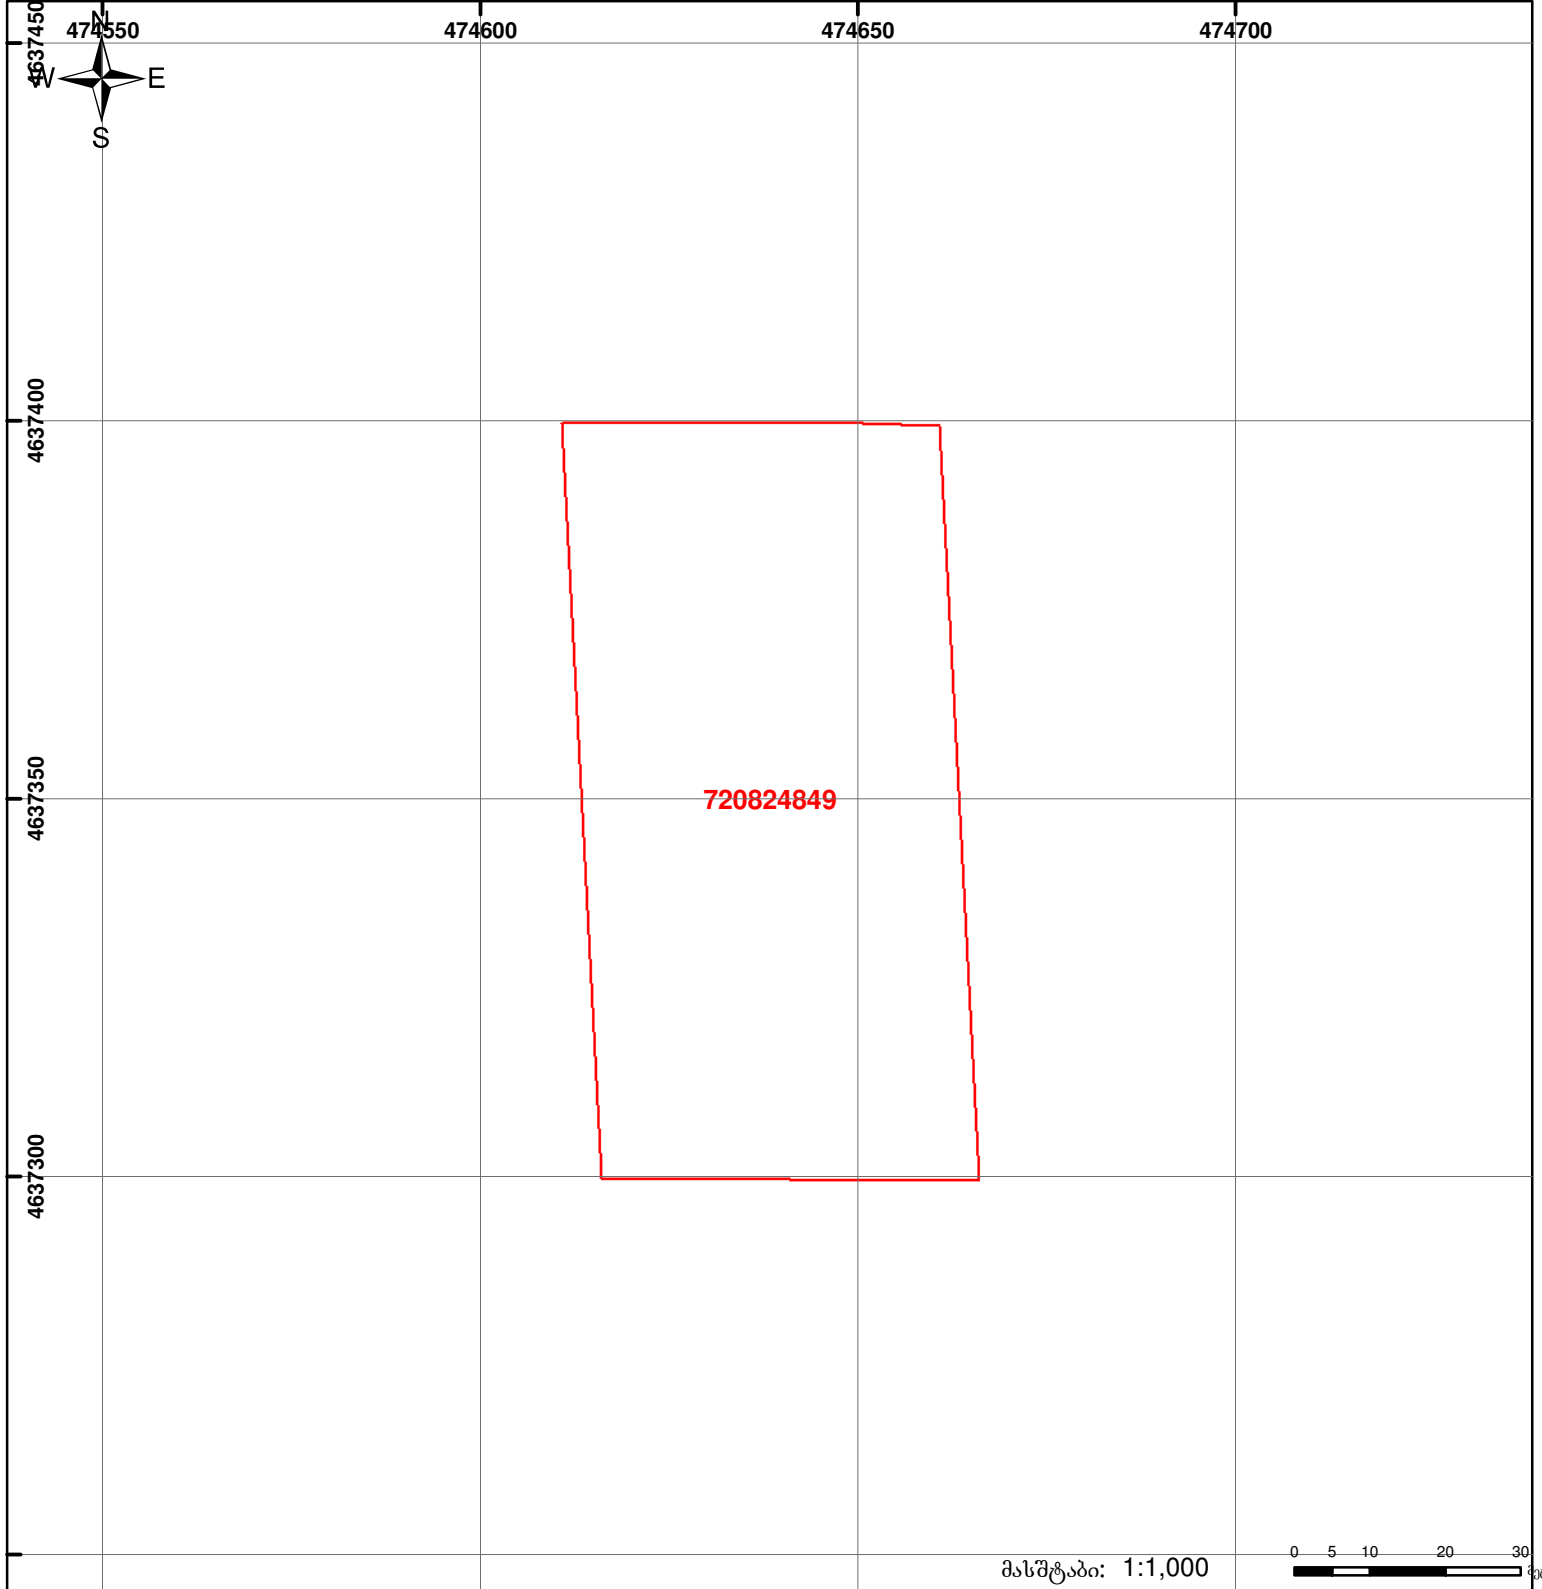

საქართველოს იუსტიციის სამინისტრო
 საჯარო რეესტრის ეროვნული სააგენტო
საკადასტრო გეგმა

მიწის ნაკვეთის საკადასტრო კოდი: 72 08 24 849
 განცხადების რეგისტრაციის ნომერი: 882013366598
 მიწის ნაკვეთის ფართობი: 5000 კვ.მ.
 დანიშნულება: სასოფლო-სამეურნეო
 კატეგორია:
 მომზადების თარიღი: 02.08.13



	შენიშნა-ნაგებობა, პირობითი ნომერი/სართულიანობა		ვალდებულება		საზობრივი ნაგებობა
	მიწის ნაკვეთის საკადასტრო საზღვარი		მშენებარე ნაგებობა		

0 5 10 20 30 მეტრი
 მასშტაბი: 1:1,000
 UTM (საერთაშორისო) სისტემის კოორდ.