



საკადასტრო გეგმა

საჯარო რეესტრის ეროვნული
სააგენტო

საკადასტრო კოდი: **55.16.52.013.014**


ნაკვეთის დანიშნულება:

განცხადების ნომერი: **882021414195**

ფართობი:

2610 კვ.მ (WGS 84 / UTM zone 38N)

მომზადების თარიღი: **26/08/2021**

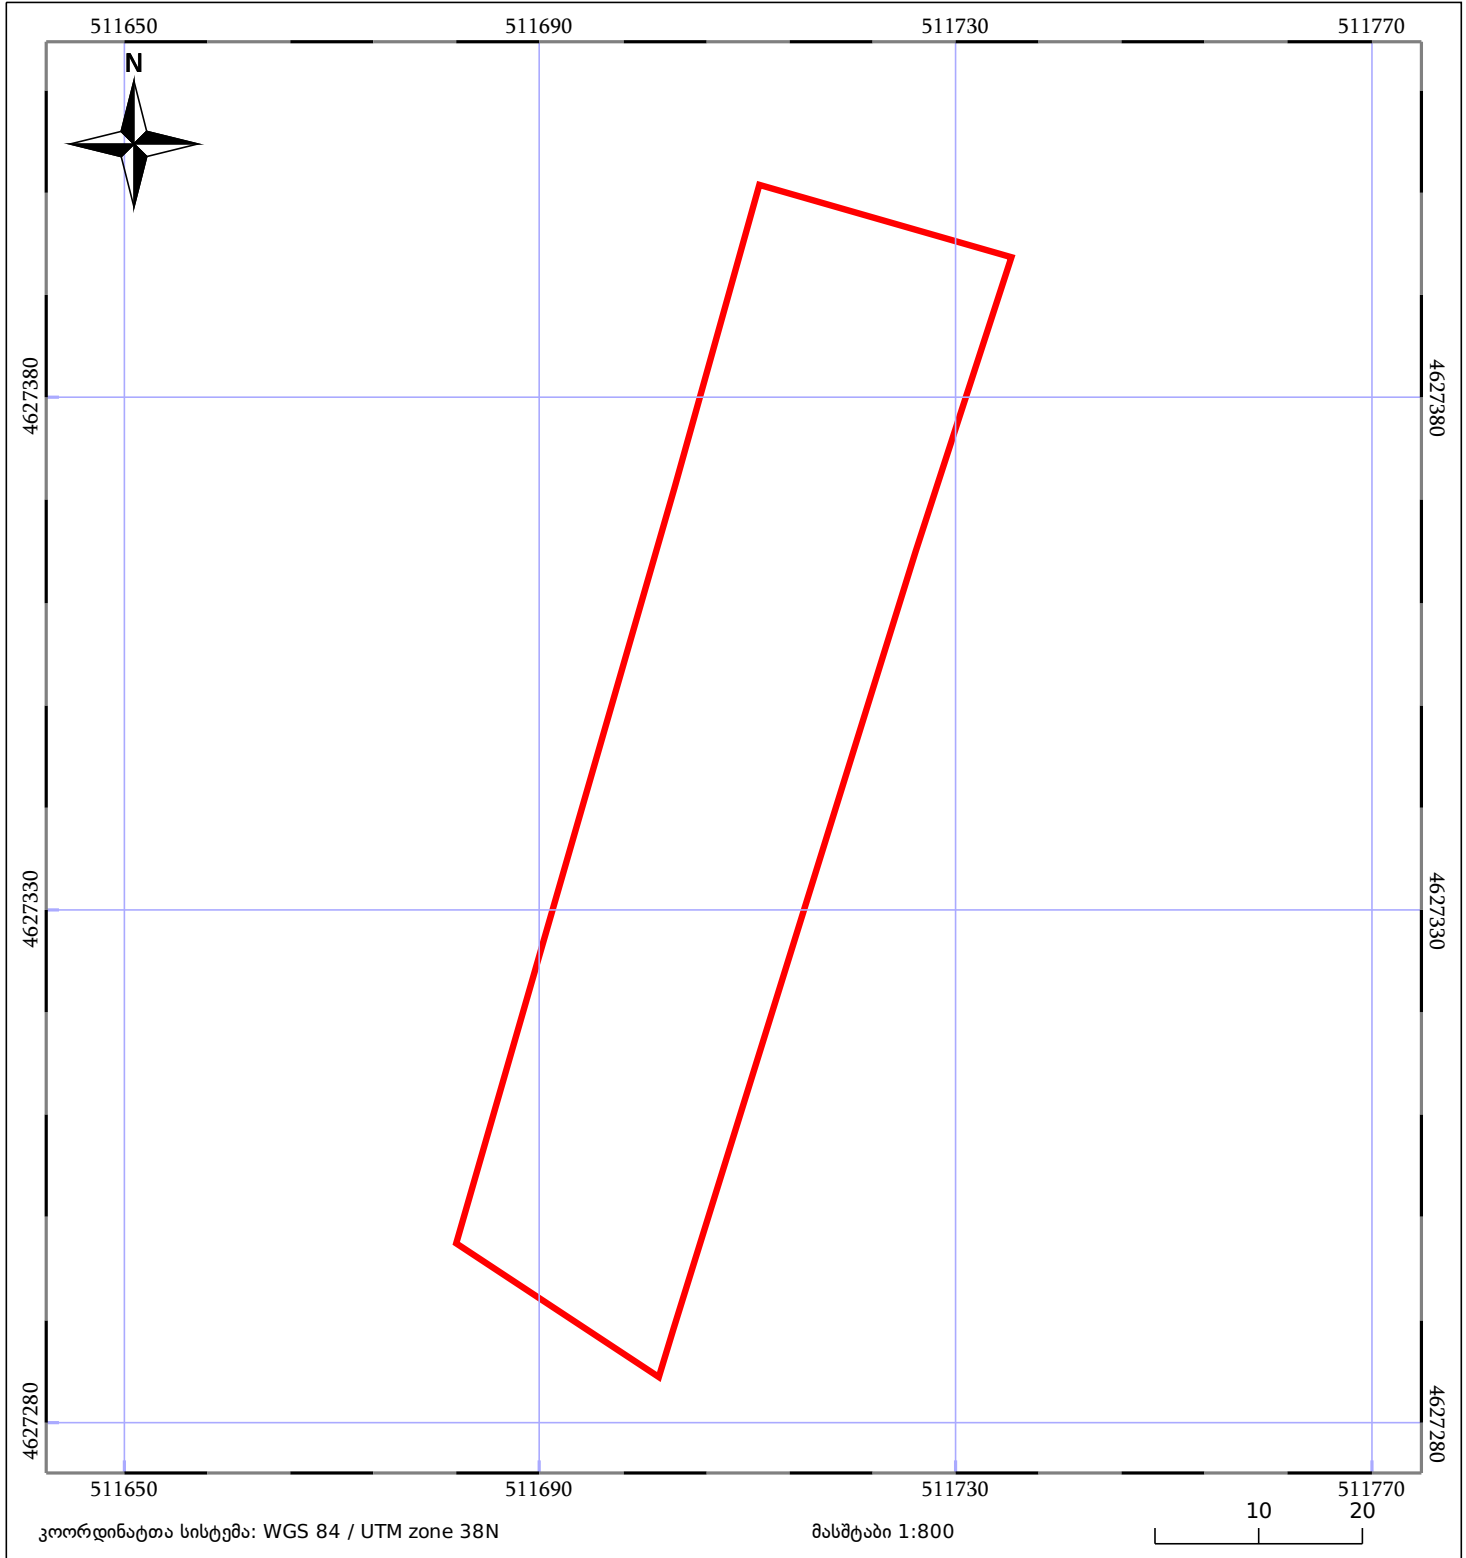

05/25 მშენებარე ნაგებობა	ნაკვეთის საკადასტრო საზღვარი	05/25 მენობა/ნაგებობა
საზღვრული ნაგებობა	ტყის ფონდი	ვალდებულება