



საქართველოს იუსტიციის სამინისტრო  
საჯარო რეგისტრის ეროვნული სააგენტო

საკადასტრო გეგმა

საჯარო რეგისტრის  
ეროვნული სააგენტო


მიწის ნაკვეთის საკადასტრო კოდი: 01.17.01.050.004

განცხადების რეგისტრაციის ნომერი: 069168-08

მიწის ნაკვეთის ფართობი: 1371 კვ.მ.

დანიშნულება: არასასოფლო-სამეურნეო

მიმზადების თარიღი 17.03.08

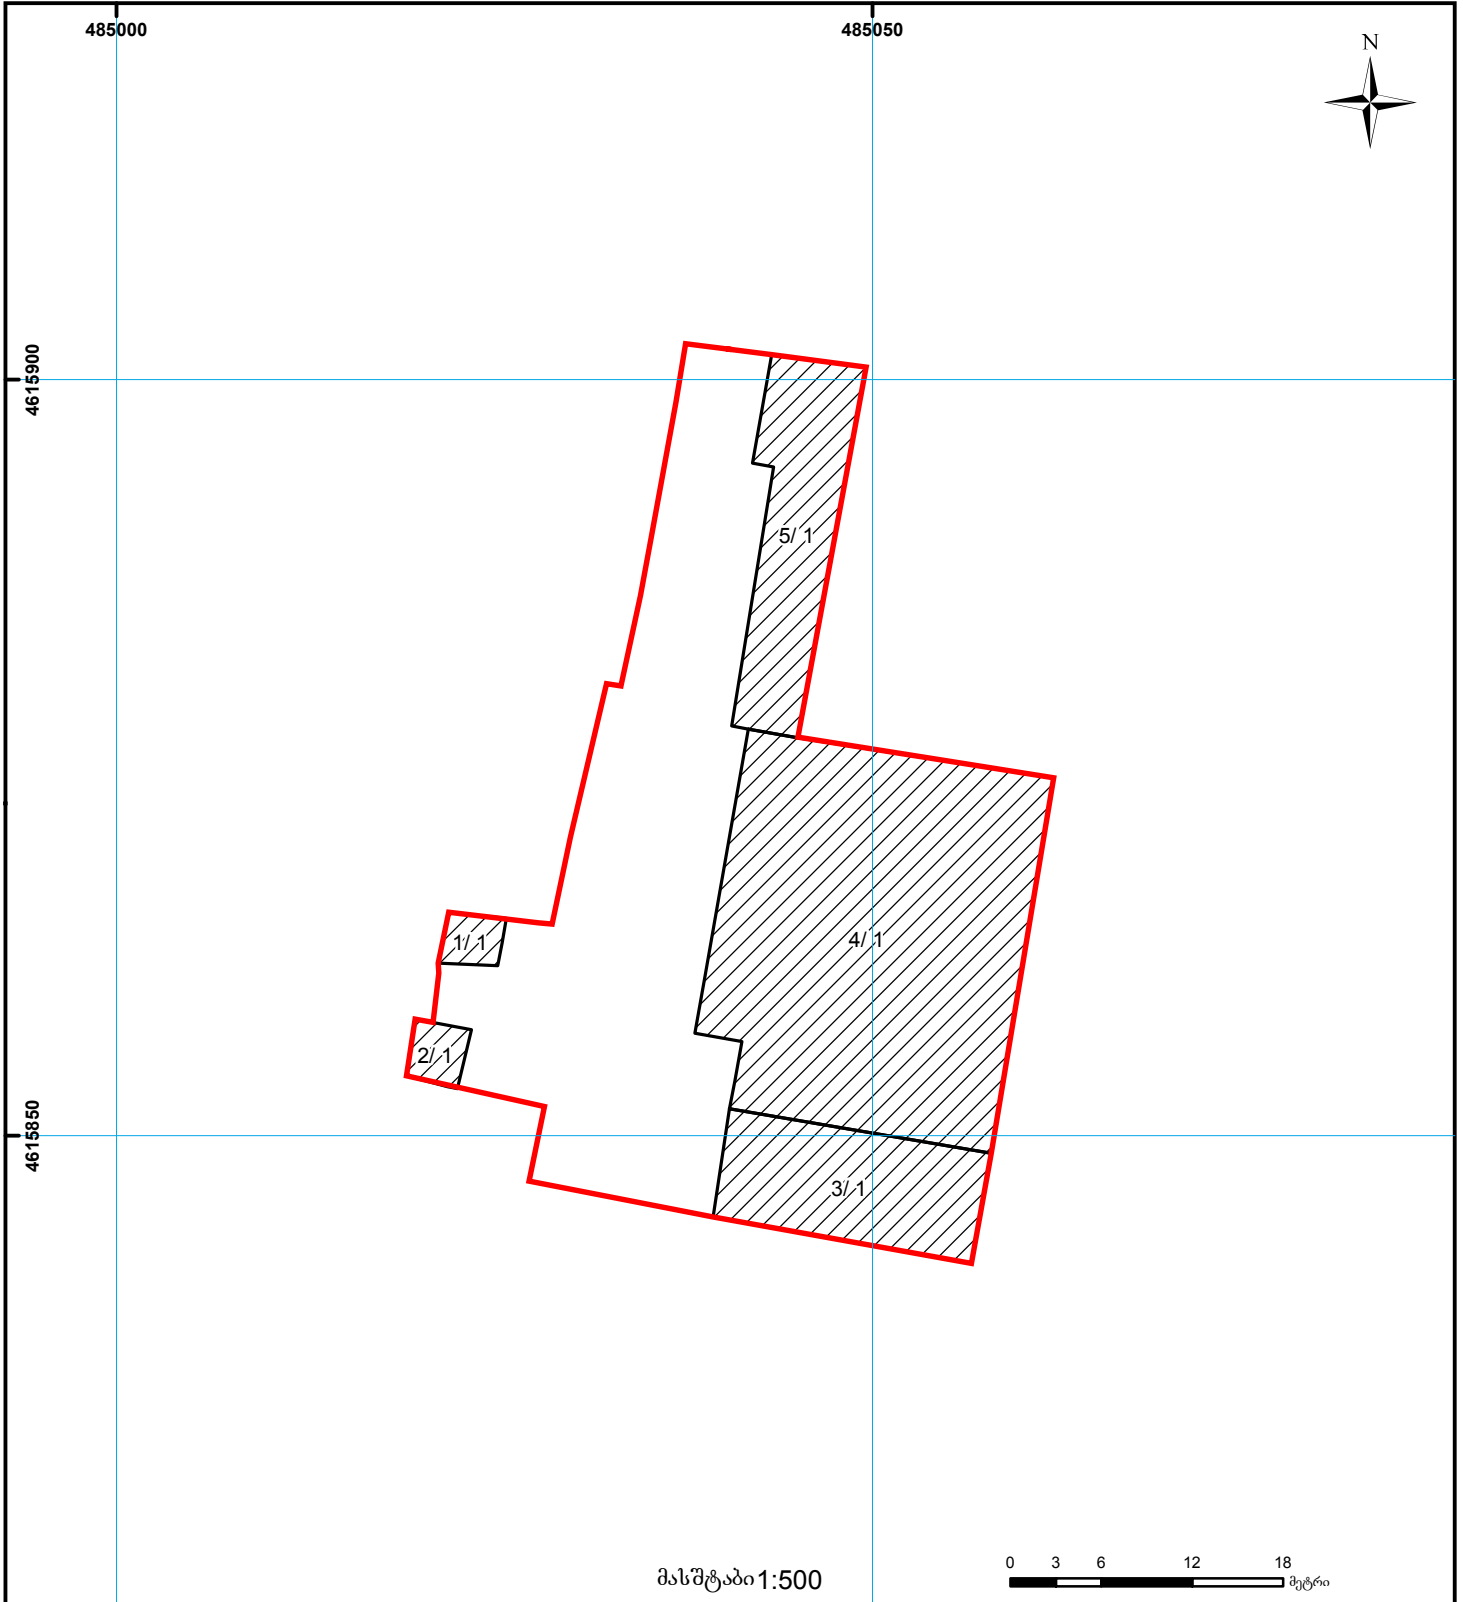

- |  |  |  |                    |  |                    |   |
|--|--|--|--------------------|--|--------------------|---|
|  | შენიშნულ-ნაგებობა,<br>პირობითი ნომერი/სართულიანობა |  | სერვიტუტი          |  | ხაზობრივი ნაგებობა | 000<br>000<br>UTM (საერთაშორისო)<br>სისტემის კოორდ. |
|  | მიწის ნაკვეთის საკადასტრო საზღვარი                 |  | შშენებარე ნაგებობა |  |                    |   |