



საკადასტრო გეგმა

საჯარო რეესტრის ეროვნული
სააგენტო

საკადასტრო კოდი: **32.03.49.607**

განცხადების ნომერი: **882023112830**


მომზადების თარიღი: **13/07/2023**

ნაკვეთის დანიშნულება:

ფართობი:

არასასოფლო სამეურნეო

6044 კვ.მ (WGS 84 / UTM zone 38N)

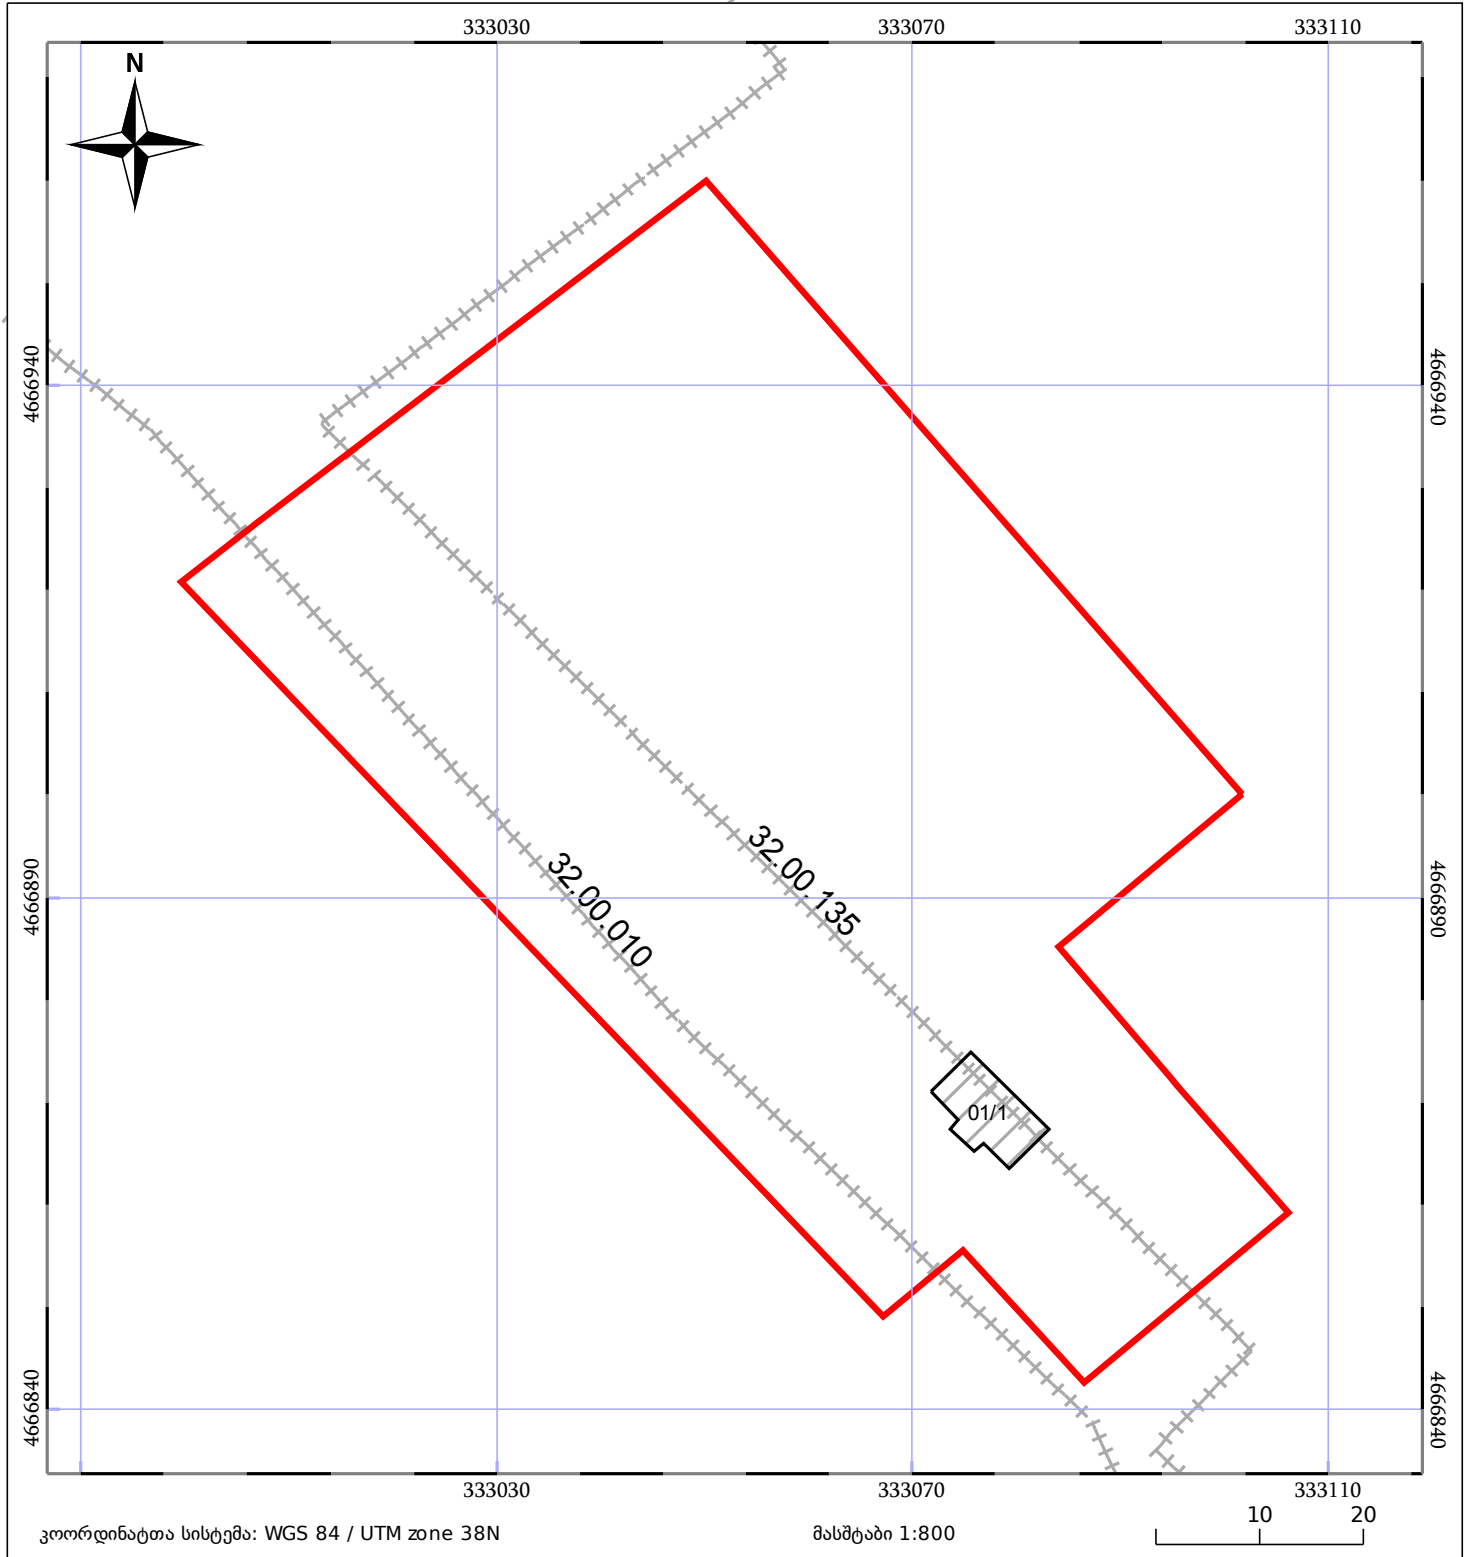

05/25	მშენებარე ნაგებობა		ნაკვეთის საკადასტრო საზღვარი	05/25	შენობა/ნაგებობა
	საზღვრივი ნაგებობა		ტყის ფონდი		ვალდებულება