



## საკადასტრო გეგმა

საჯარო რეესტრის ეროვნული  
სააგენტო

საკადასტრო კოდი: **01.11.12.022.066**

განცხადების ნომერი: **882021980311**

მომზადების თარიღი: **16/11/2021**

ნაკვეთის დანიშნულება:


ფართობი:

ვალდებულების ფართობი:

არასასოფლო საშენობო

**2866 კვ.მ (WGS 84 / UTM zone 38N)**

**66 კვ.მ (WGS 84 / UTM zone 38N)**

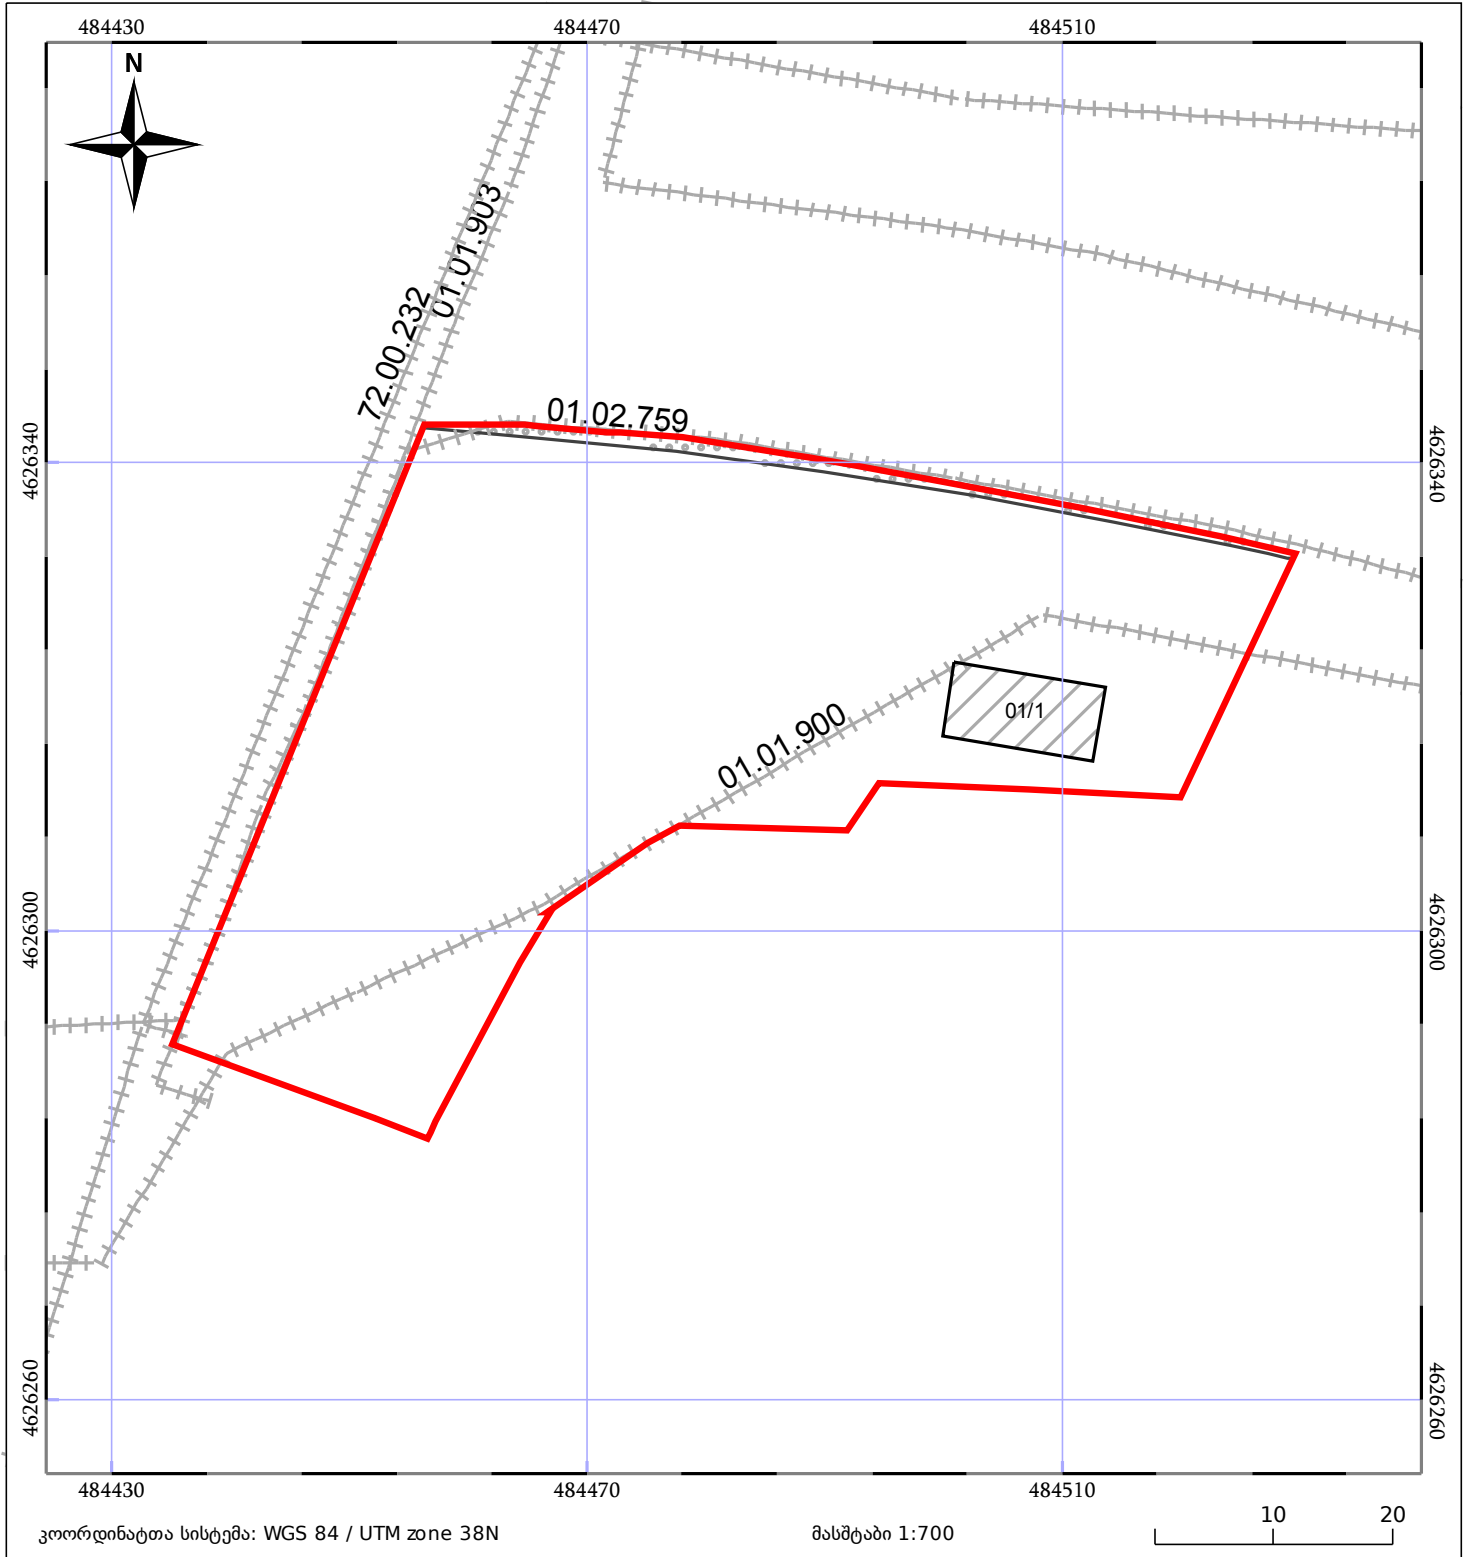

|       |                    |  |                              |       |                    |
|-------|--------------------|--|------------------------------|-------|--------------------|
| 05/25 | შენიშნული ნაგებობა |  | ნაკვეთის საკადასტრო საზღვარი | 05/25 | შენიშნული ნაგებობა |
|       | საზღვრული ნაგებობა |  | ტყის ფონდი                   |       | ვალდებულება        |