




**საჯარო რეგისტრის ეროვნული სააგენტოს
გორის სარეგისტრაციო სამსახური
საკადასტრო გეგმა**

მიწის ნაკვეთის საკადასტრო კოდი: 66 54 21 001
 განცხადების რეგისტრაციის ნომერი: 882008323783
 მიწის ნაკვეთის ფართობი: 5000 კვ.მ.
 დანიშნულება: არასასოფლო-სამეურნეო
 კატეგორია:
 მომზადების თარიღი: 05.11.08

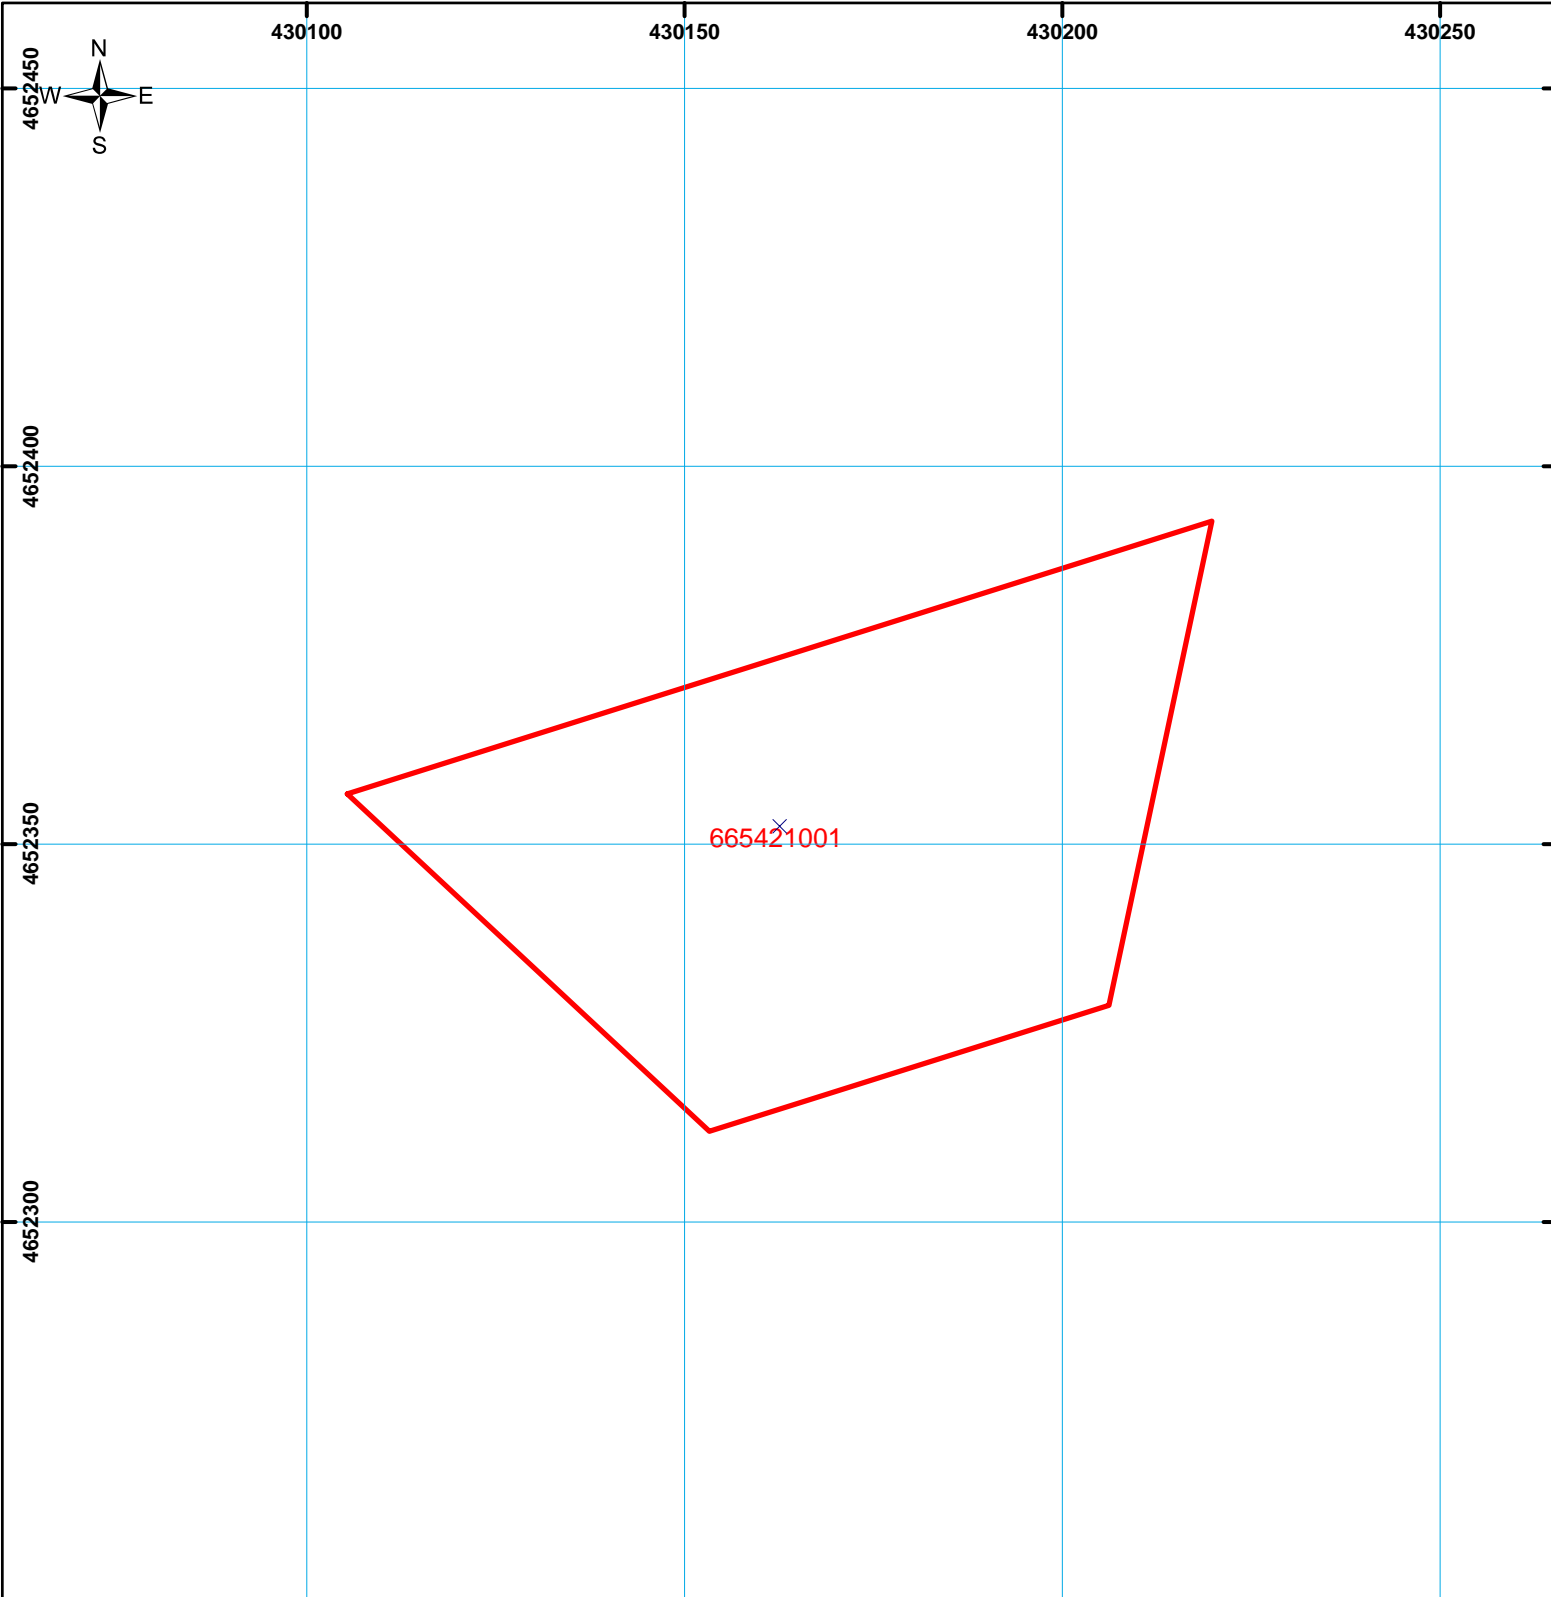

მასშტაბი: 1:1 000

	შენიშნა-ნაგებობა, პირობითი ნომერი/სართულიანობა		ვადღებულებები		საზობრივი ნაგებობა
	მიწის ნაკვეთის საკადასტრო საზღვარი		მშენებარე ნაგებობა		

UTM (საერთაშორისო) სისტემის კოორდ. 00:0 0:00