




ნაკვეთი 1/3 ზე მეტად იცვლის კოორდინატებს

სახელმწიფო საზღვრის შიდა 500მეტრიანი ზოლი

მიწის ნაკვეთის საკადასტრო კოდი:
ბანცხალების რეგისტრაციის ნომერი:
მიწის ნაკვეთის ფართობი:
ფანოშენულება:
მომზადების თარიღი:

521431553
882022251891
9998 კვ.მ.
21.11.22

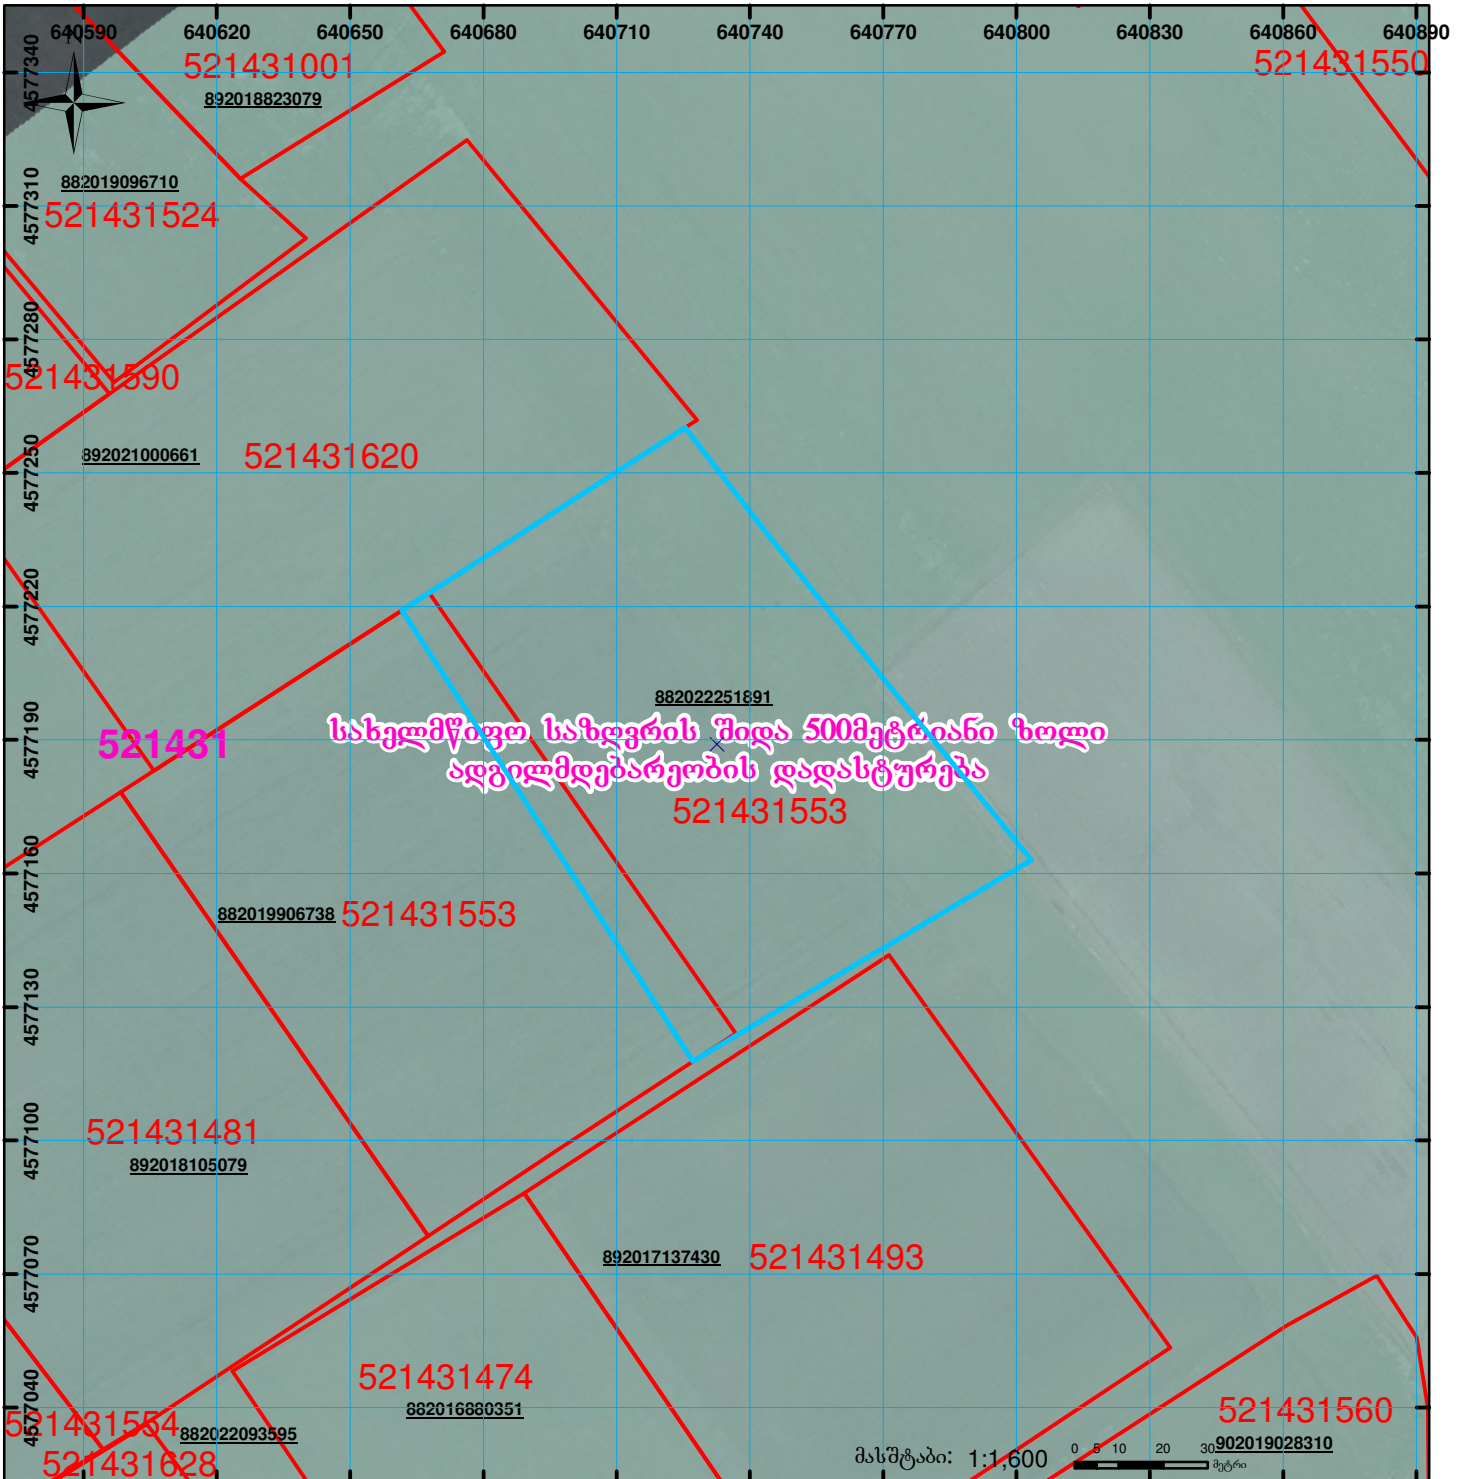

	შენიშნული ნაკვეთი, პირობითი ნომერი/სართულიანობა		ვალდებულება		სარეგისტრაციოდ წარმოდგენილი ნაკვეთი
	მიწის ნაკვეთის საკადასტრო საზღვარი		მშენებარე ნაკვეთი		საზოგადოებრივი ნაკვეთი