




საქართველოს იუსტიციის სამინისტრო  
საჯარო რეგისტრის ეროვნული სააგენტო

საკადასტრო გეგმა

მიწის ნაკვეთის საკადასტრო კოდი: 20 39 04 070  
 განცხადების რეგისტრაციის ნომერი: 882010732566  
 მიწის ნაკვეთის ფართობი: 24262 კვ.მ.  
 ღანიშნულა: არასასოფლო-სამეურნეო  
 კატეგორია:  
 მომზადების თარიღი: 06.08.10

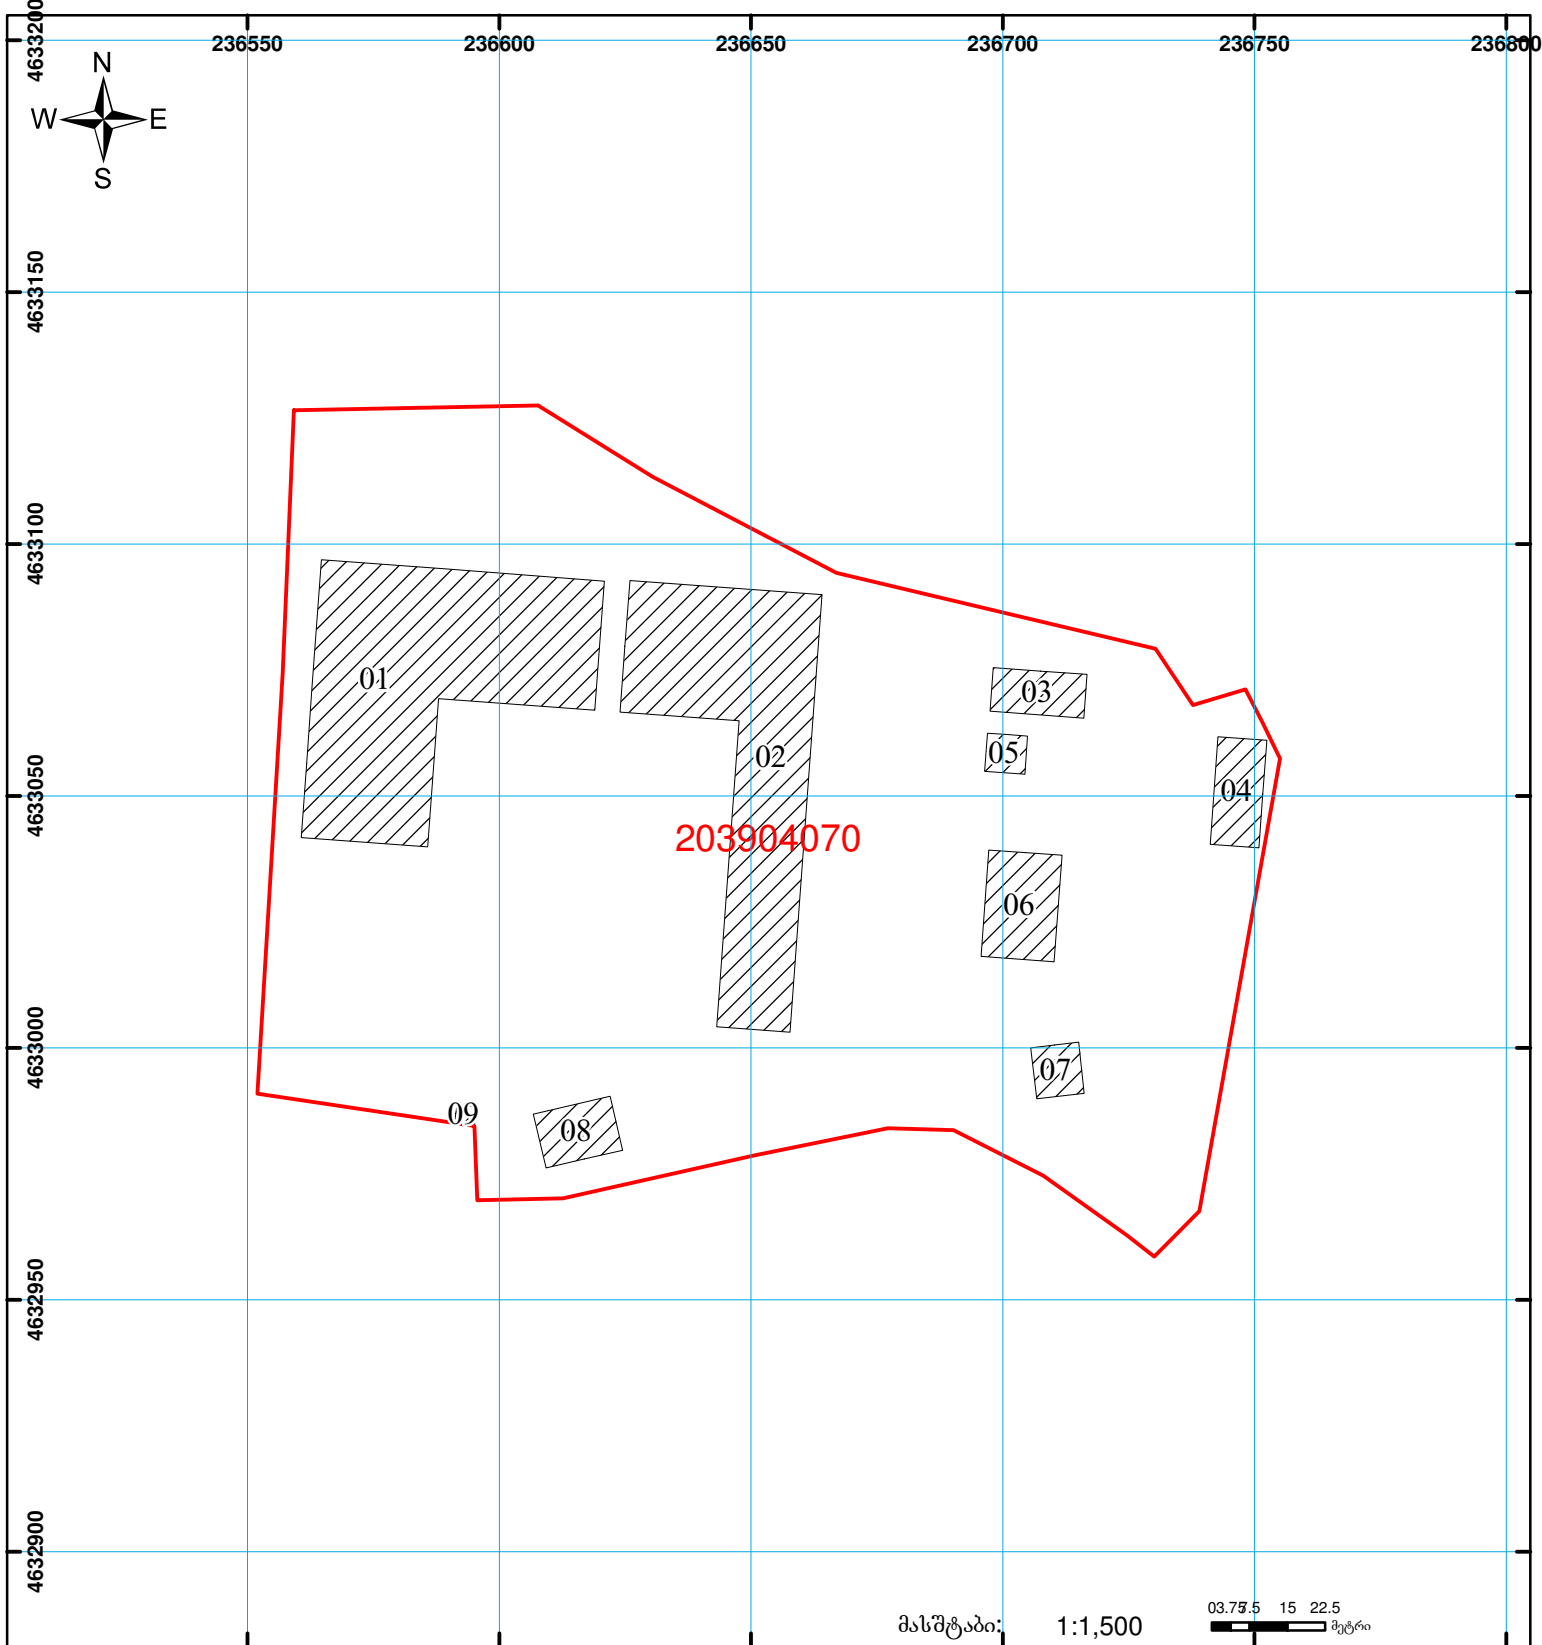

მასშტაბი: 1:1,500  
 03.75 5 15 22.5 მეტრი

	შენობა-ნაგებობა, პირობითი ნომერი/სართულიანობა		ვალდებულება		საზობრივი ნაგებობა	 00'0 0.00 UTM (საერთაშორისო) სისტემის კოორდ.
	მიწის ნაკვეთის საკადასტრო საზღვარი		მშენებარე ნაგებობა			