


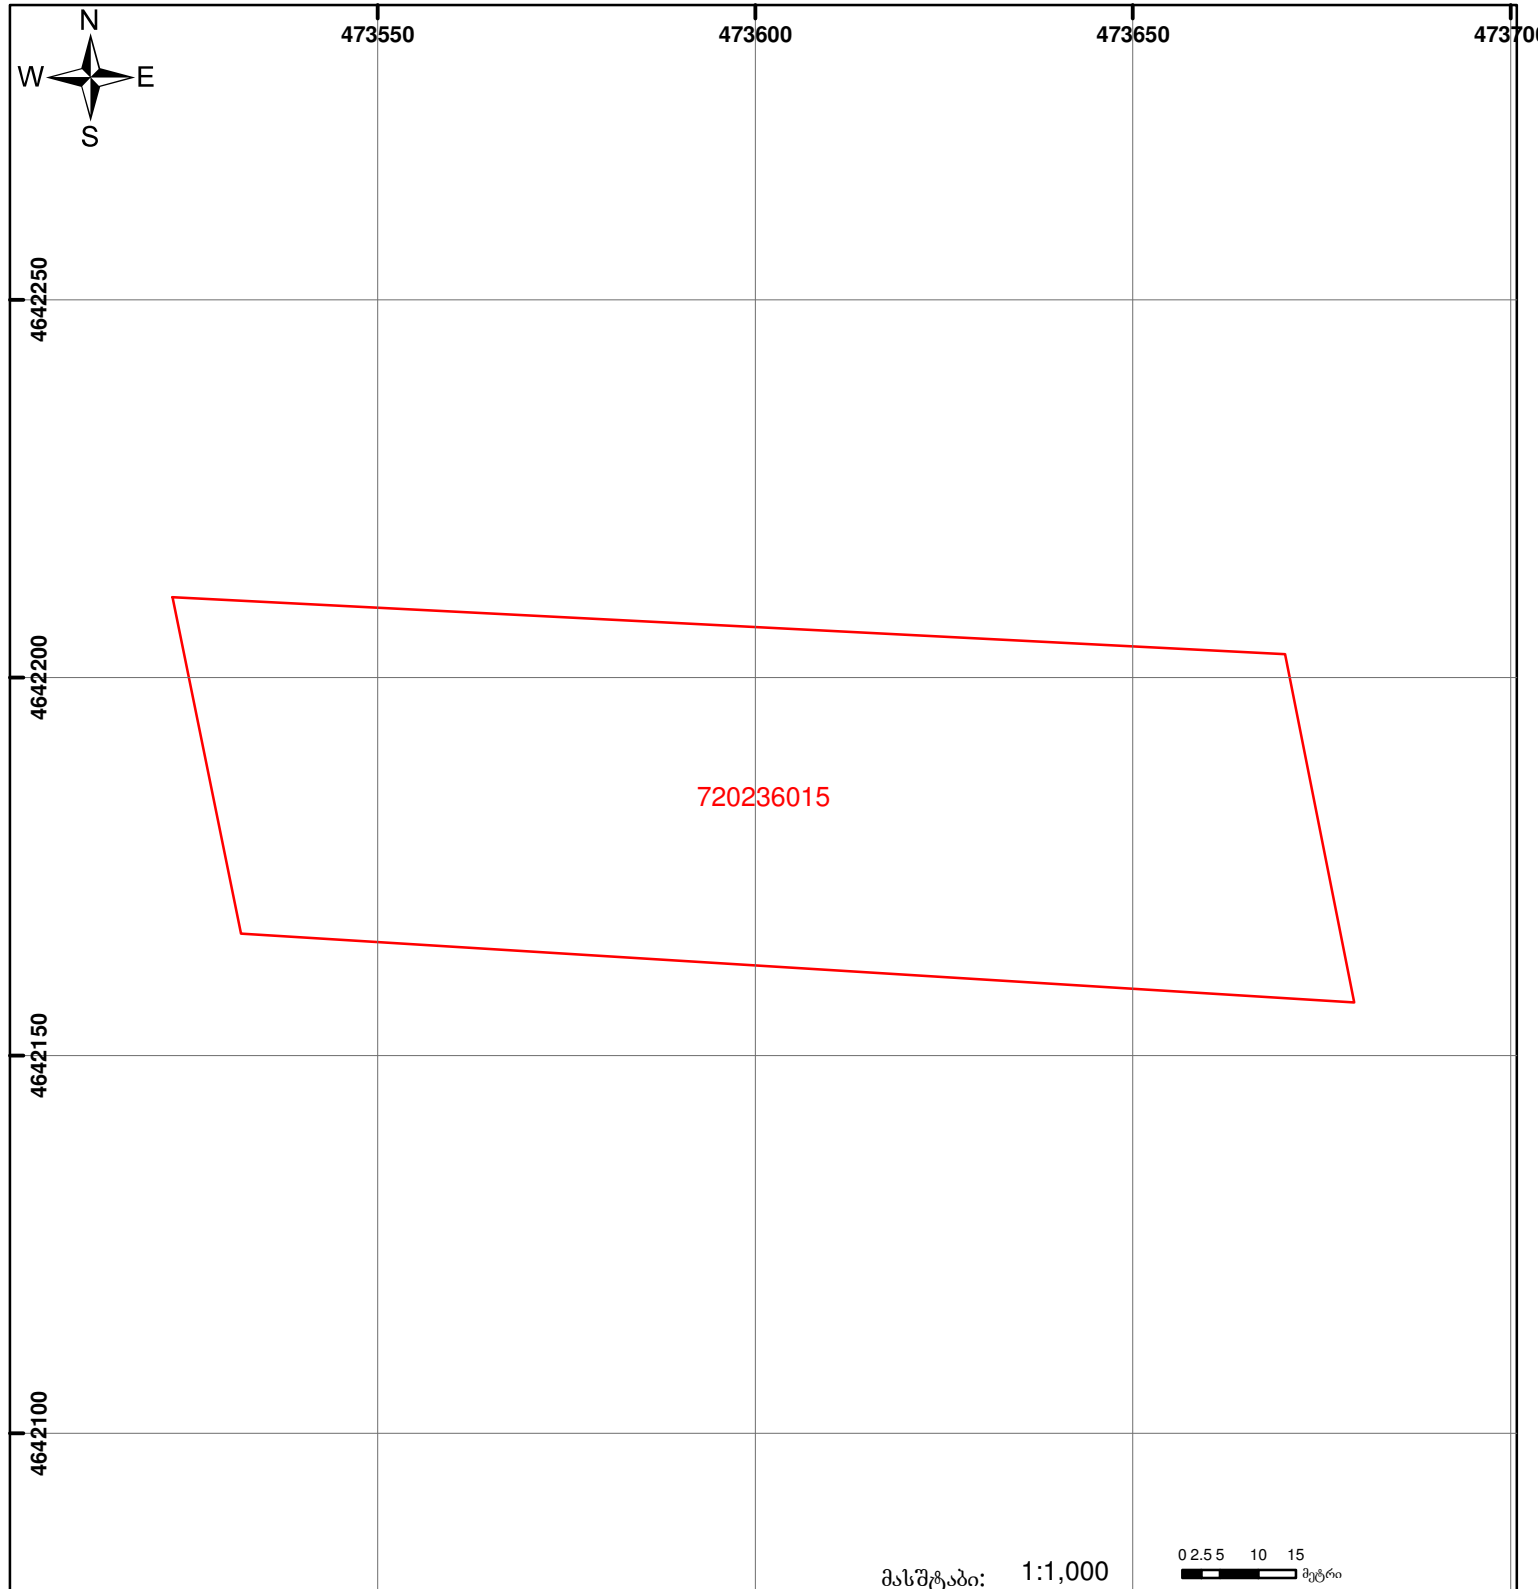

საქართველოს იუსტიციის სამინისტრო
საჯარო რეგისტრის ეროვნული სააგენტო
საკადასტრო გეგმა

განცხადების რეგისტრაციის ნომერი 882010624792
მიწის ნაკვეთის საკადასტრო კოდი: 72 02 36 015
მიწის ნაკვეთის ფართობი: 6600 კვ.მ.
ღანიშნულება: სასოფლო-სამეურნეო
კატეგორია:
მომზადების თარიღი: 27.05.10



	შენიშვნა-ნაგებობა, პირობითი ნომერი/სართულიანობა		ვადდება		საზღვრის ნაგებობა		00°0' 0.00"
	მიწის ნაკვეთის საკადასტრო საზღვარი		მშენებარე ნაგებობა			UTM	(საერთაშორისო) სისტემის კოორდ.