


მიწის ნაკვეთის საკადასტრო კოდი: 72 02 19 436
 განცხადების რეგისტრაციის ნომერი: 882021191139
 მიწის ნაკვეთის ფართობი: 936 კვ.მ.
 დანიშნულება:
 მომზადების თარიღი: 29.03.21

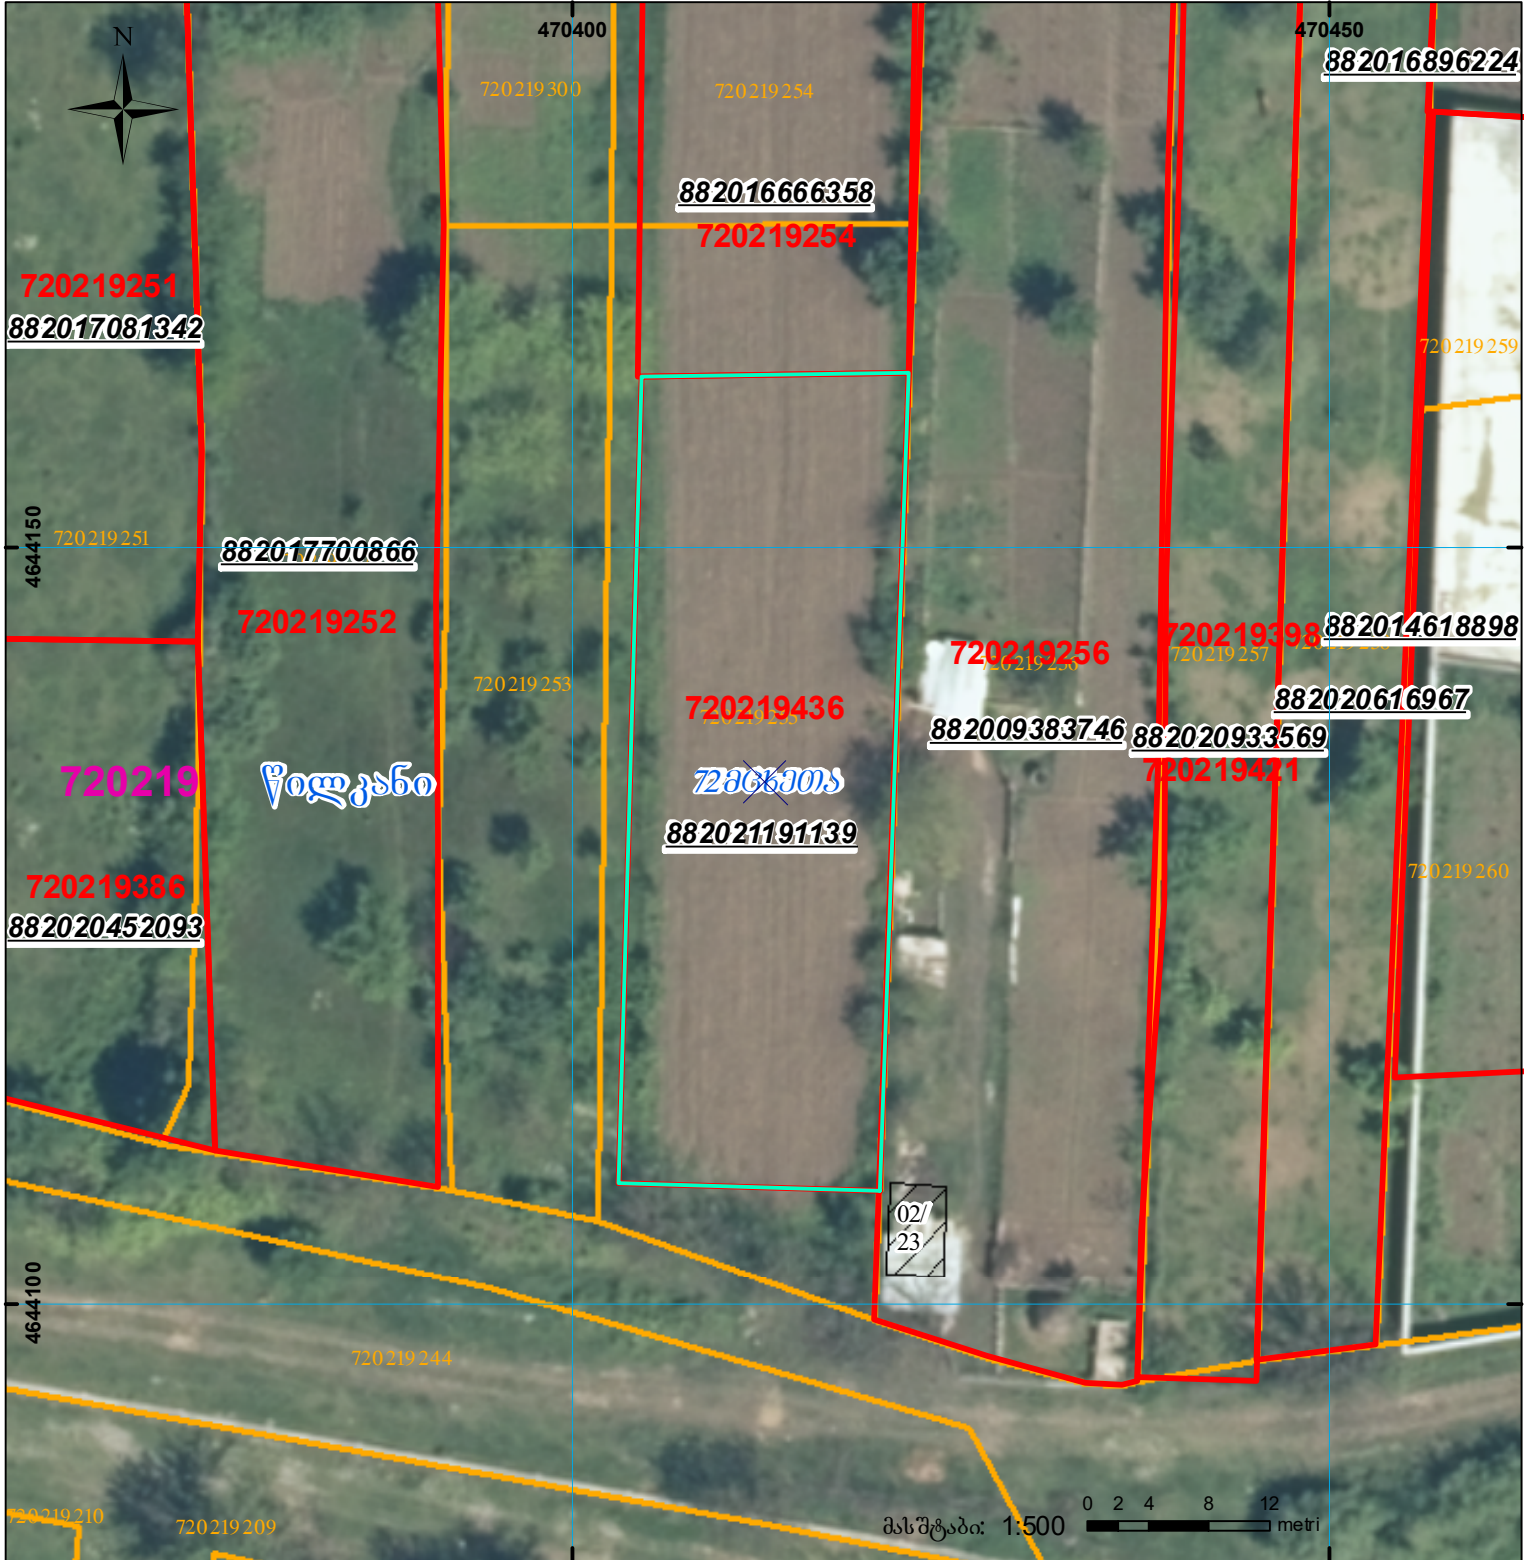

	შენიშნული ნაკვეთი, პირობითი ნომერი/სართულიანობა		კალდებულება		საზობრივი ნაკვეთი
	მიწის ნაკვეთის საკადასტრო საზღვარი		შეგნებარე ნაკვეთი		

UTM (საერთაშორისო) სისტემის კოორდ.