



საკადასტრო გეგმა

საჯარო რეესტრის ეროვნული
სააგენტო

საკადასტრო კოდი: **01.18.12.037.002**

ნაკვეთის დანიშნულება:


სასოფლო-სამეურნეო

განცხადების ნომერი: **882023102861**

ფართობი:

3802 კვ.მ (WGS 84 / UTM zone 38N)

მომზადების თარიღი: **10/02/2023**

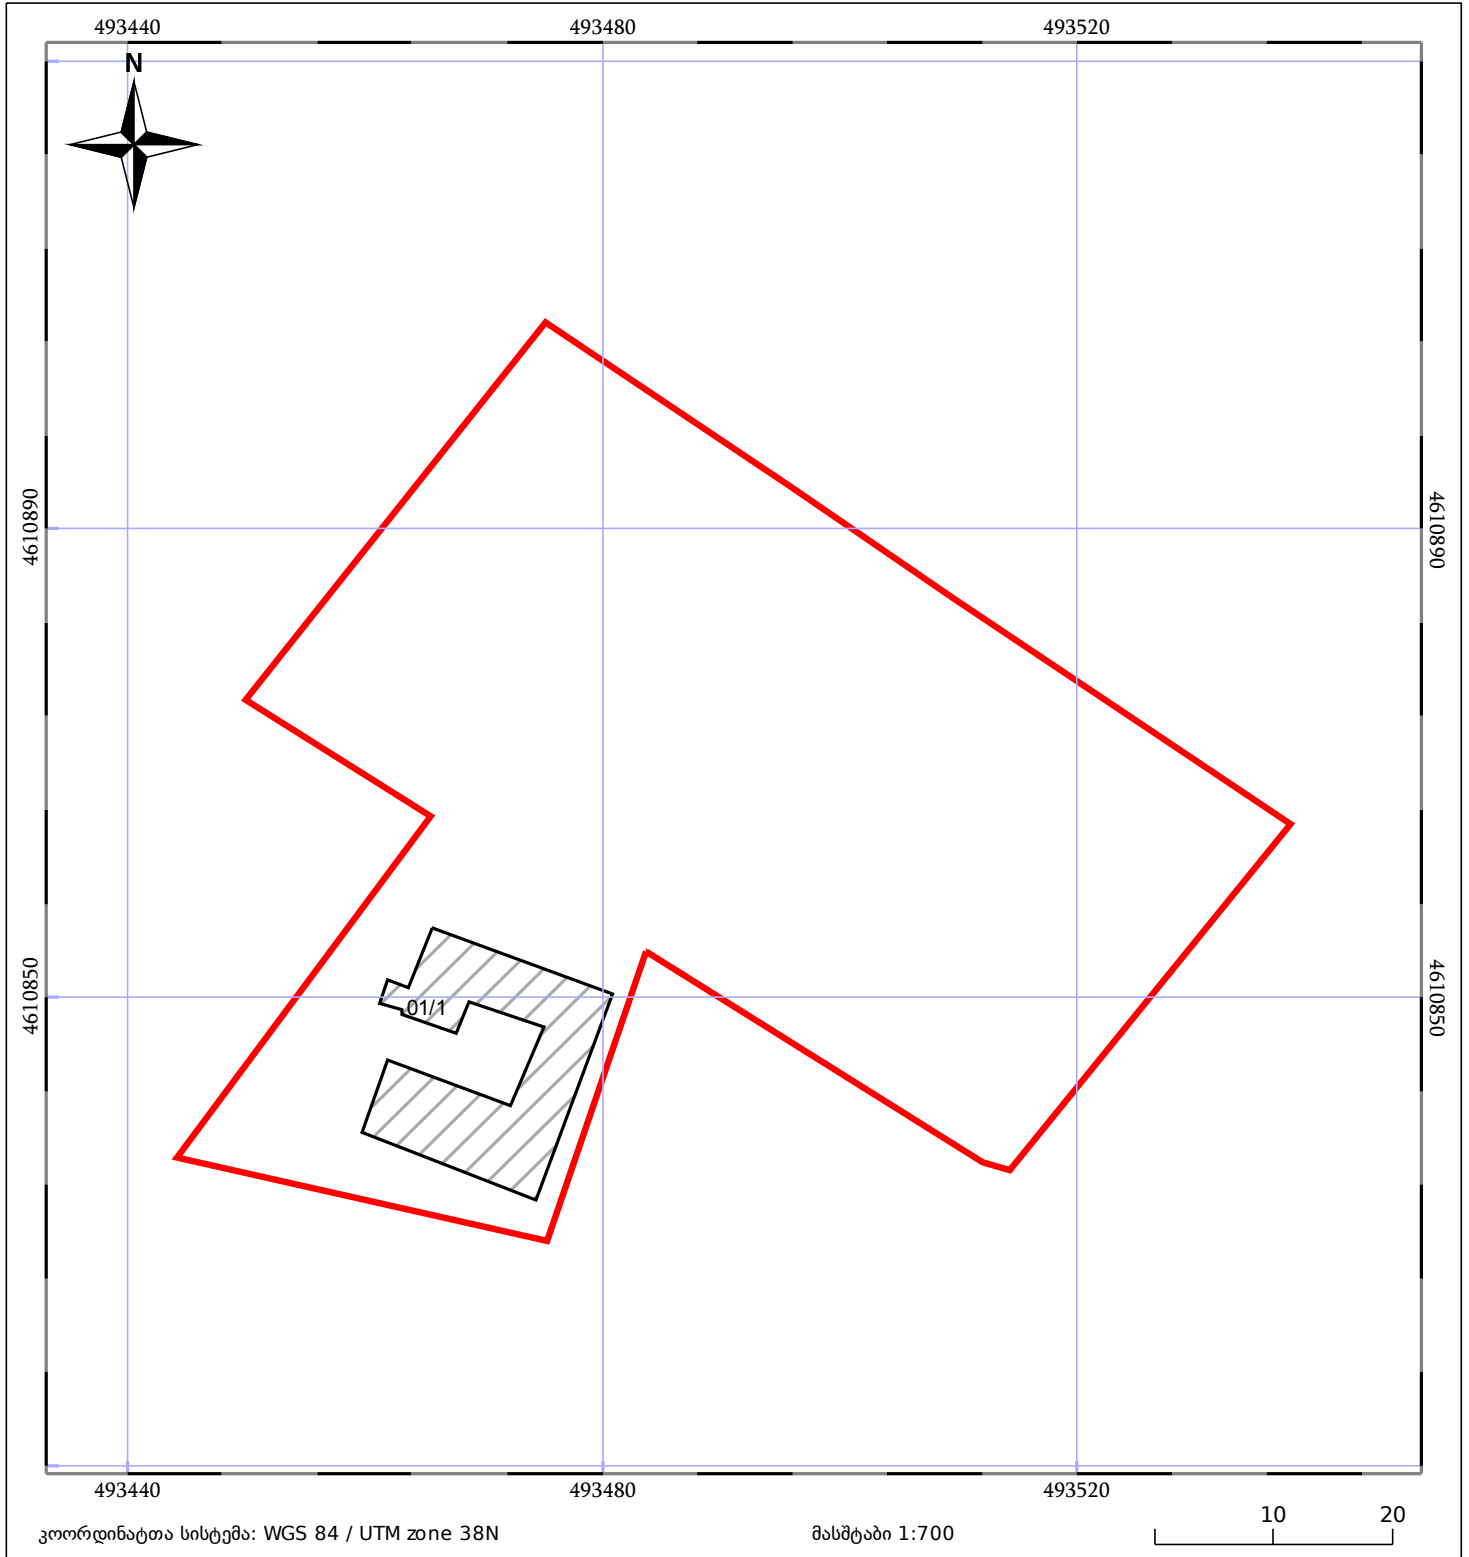

| | | | | | |
|-------|--------------------|--|------------------------------|-------|--------------------|
| 05/25 | შენიშნული ნაგებობა | | ნაკვეთის საკადასტრო საზღვარი | 05/25 | შენიშნული ნაგებობა |
| | სამომხრე ნაგებობა | | ტყის ფონდი | | ვალდებულება |