



საკადასტრო გეგმა

საჯარო რეესტრის ეროვნული სააგენტო

საკადასტრო კოდი:

67.14.40.626

ნაკვეთის დანიშნულება:

სასოფლო-სამეურნეო(სახნავი / მრავალწლიანი ნარგავები)

განცხადების ნომერი:


882023843765

ფართობი:

1523 კვ.მ (WGS 84 / UTM zone 38N)

მომზადების თარიღი:

11/08/2023

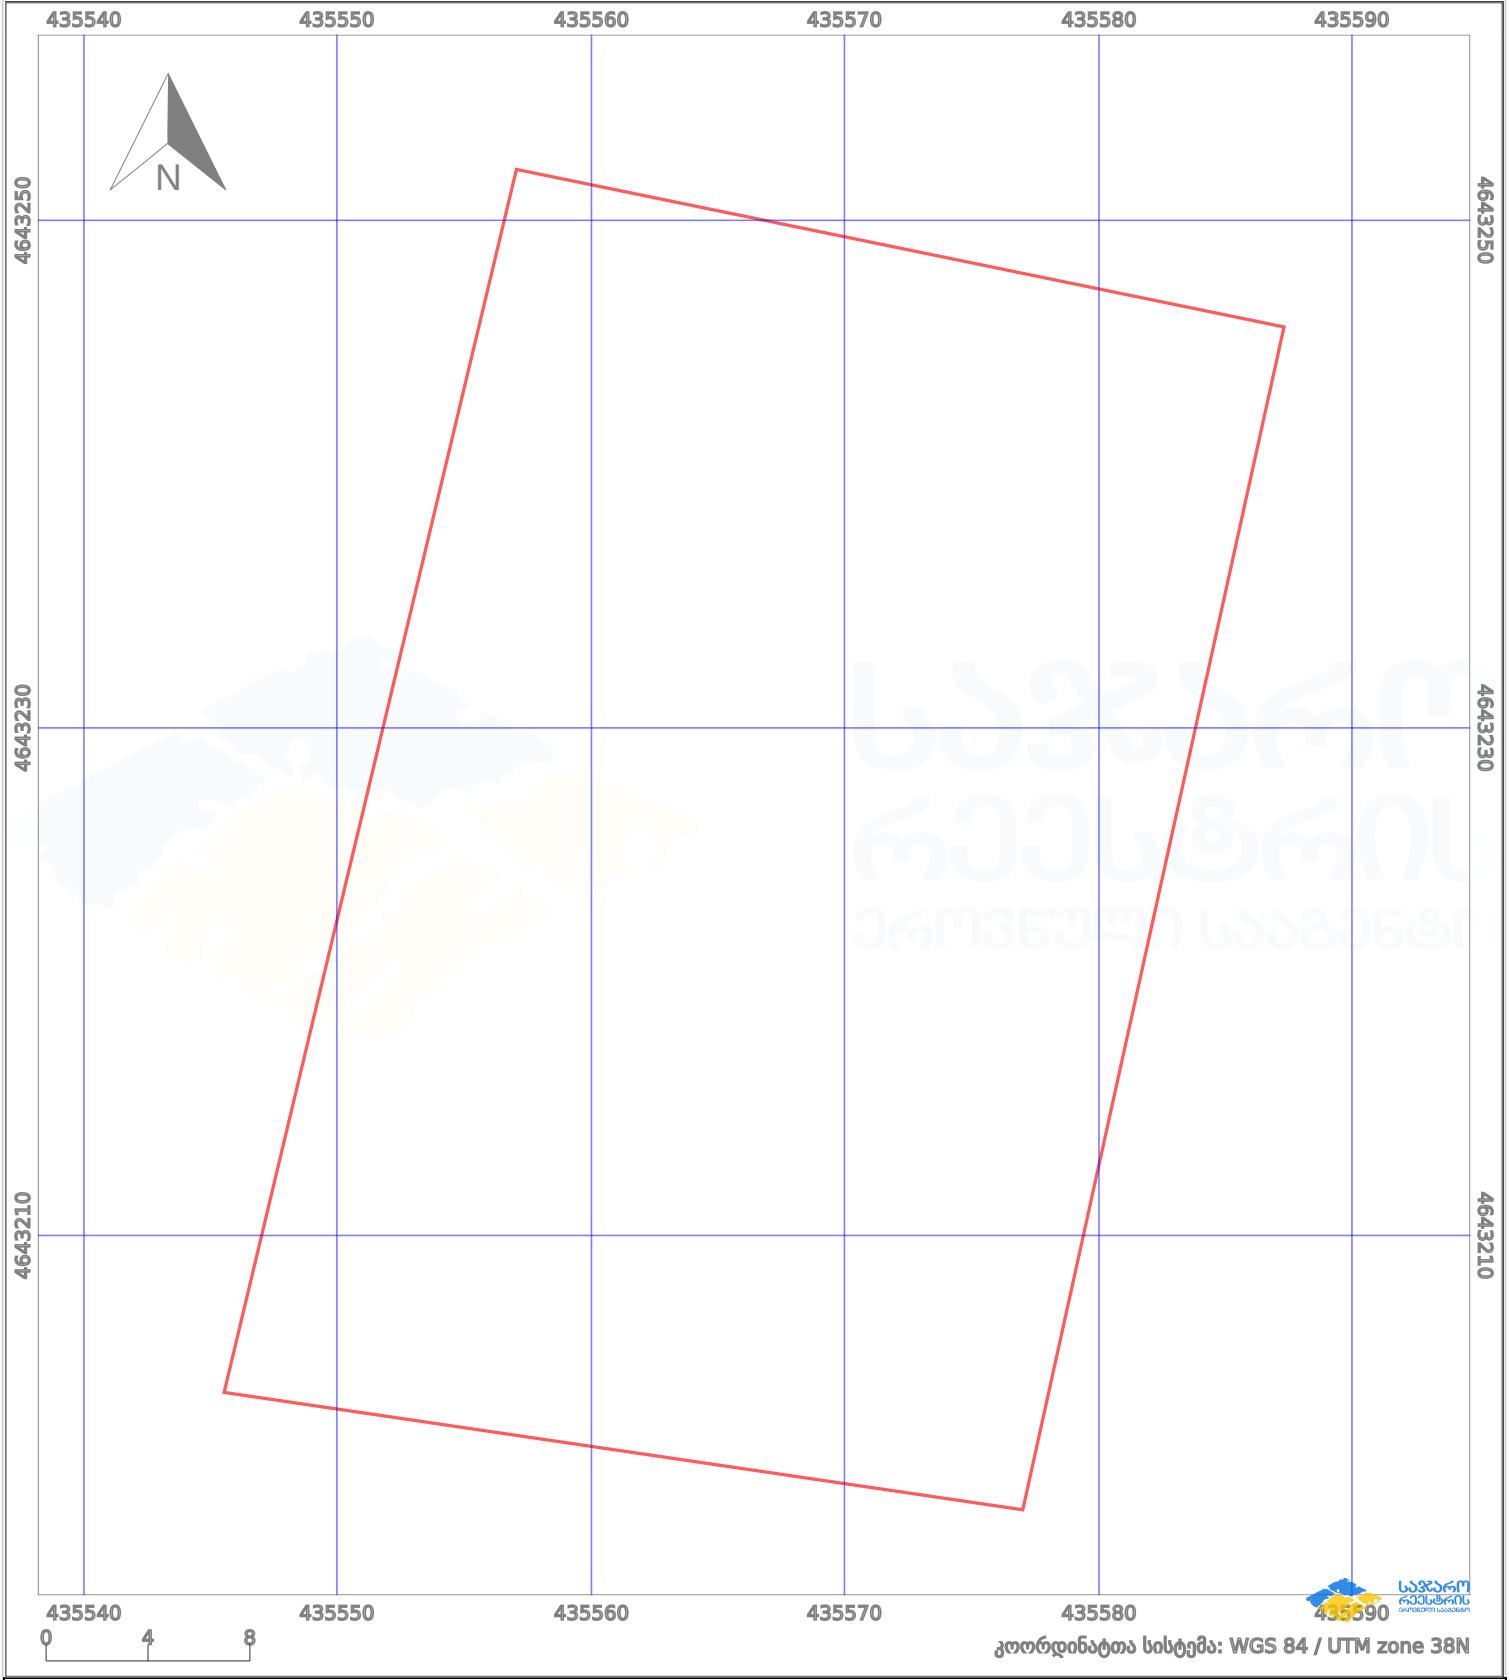

პირობითი აღნიშვნები:

	ნაკვეთის საზღვარი		მშენებარე ნაკებობა		აშენებული ნაკებობა		ქარსაფარი ზოლი
	საზომრივი ნაკებობა		ტყის ფონდი		ვალდებულება		