



საკადასტრო გეგმა

საჯარო რეესტრის ეროვნული
სააგენტო

საკადასტრო კოდი: **67.14.44.319**

ნაკვეთის დანიშნულება:


სასოფლო-სამეურნეო

განცხადების ნომერი: **882016852693**

ფართობი:

3006 კვ.მ (WGS 84 / UTM zone 38N)

მომზადების თარიღი: **16/12/2016**

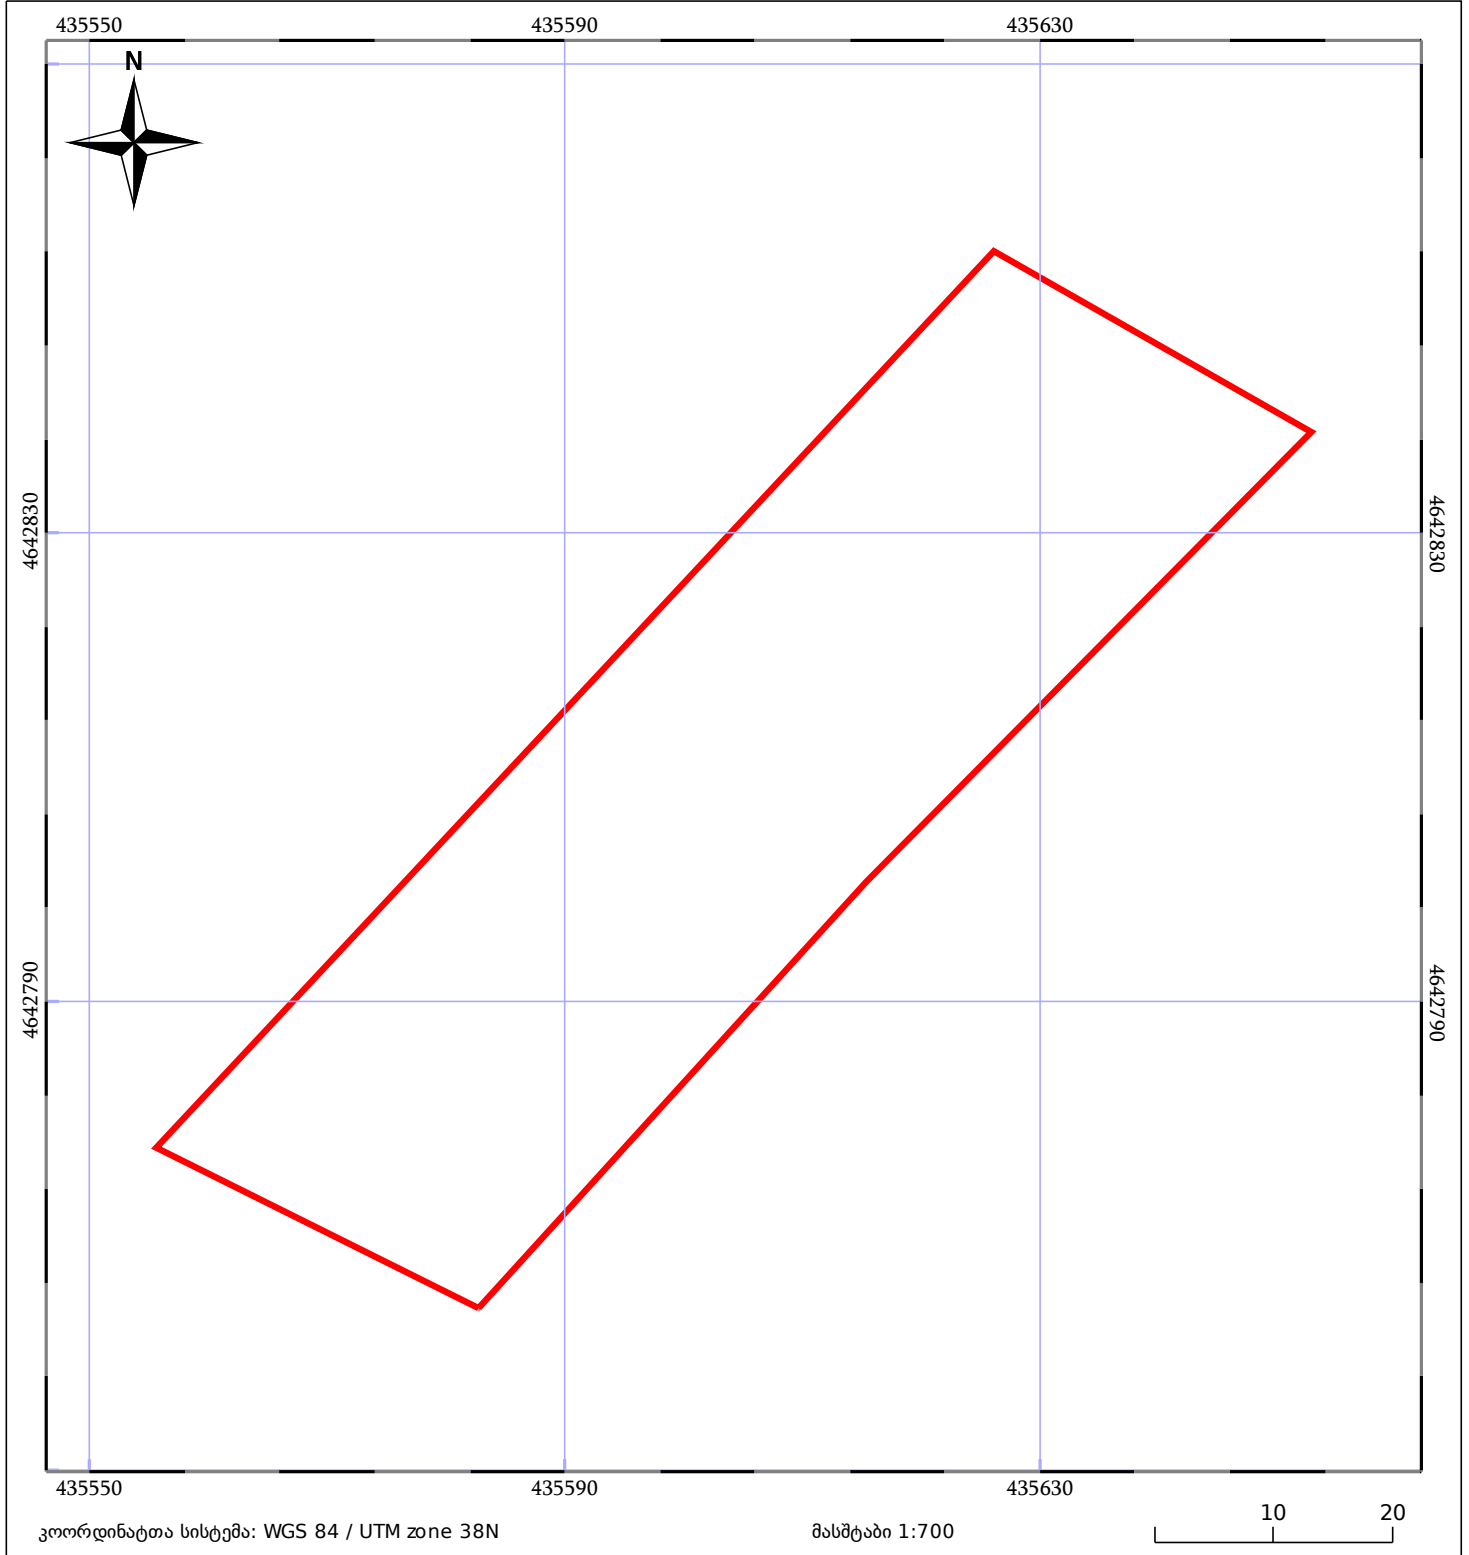

	ნაკვეთის საკადასტრო საზღვარი		საზომრივი ნაგებობა		ტყის ფონდი
	შენობა/ნაგებობა		შენებარე ნაგებობა		ვალდებულება