



საკადასტრო გეგმა

საჯარო რეესტრის ეროვნული
სააგენტო

საკადასტრო კოდი: **01.12.01.008.019**


ნაკვეთის დანიშნულება:

განცხადების ნომერი: **882019547826**

ფართობი:

4827 კვ.მ (WGS 84 / UTM zone 38N)

მომზადების თარიღი: **10/07/2019**

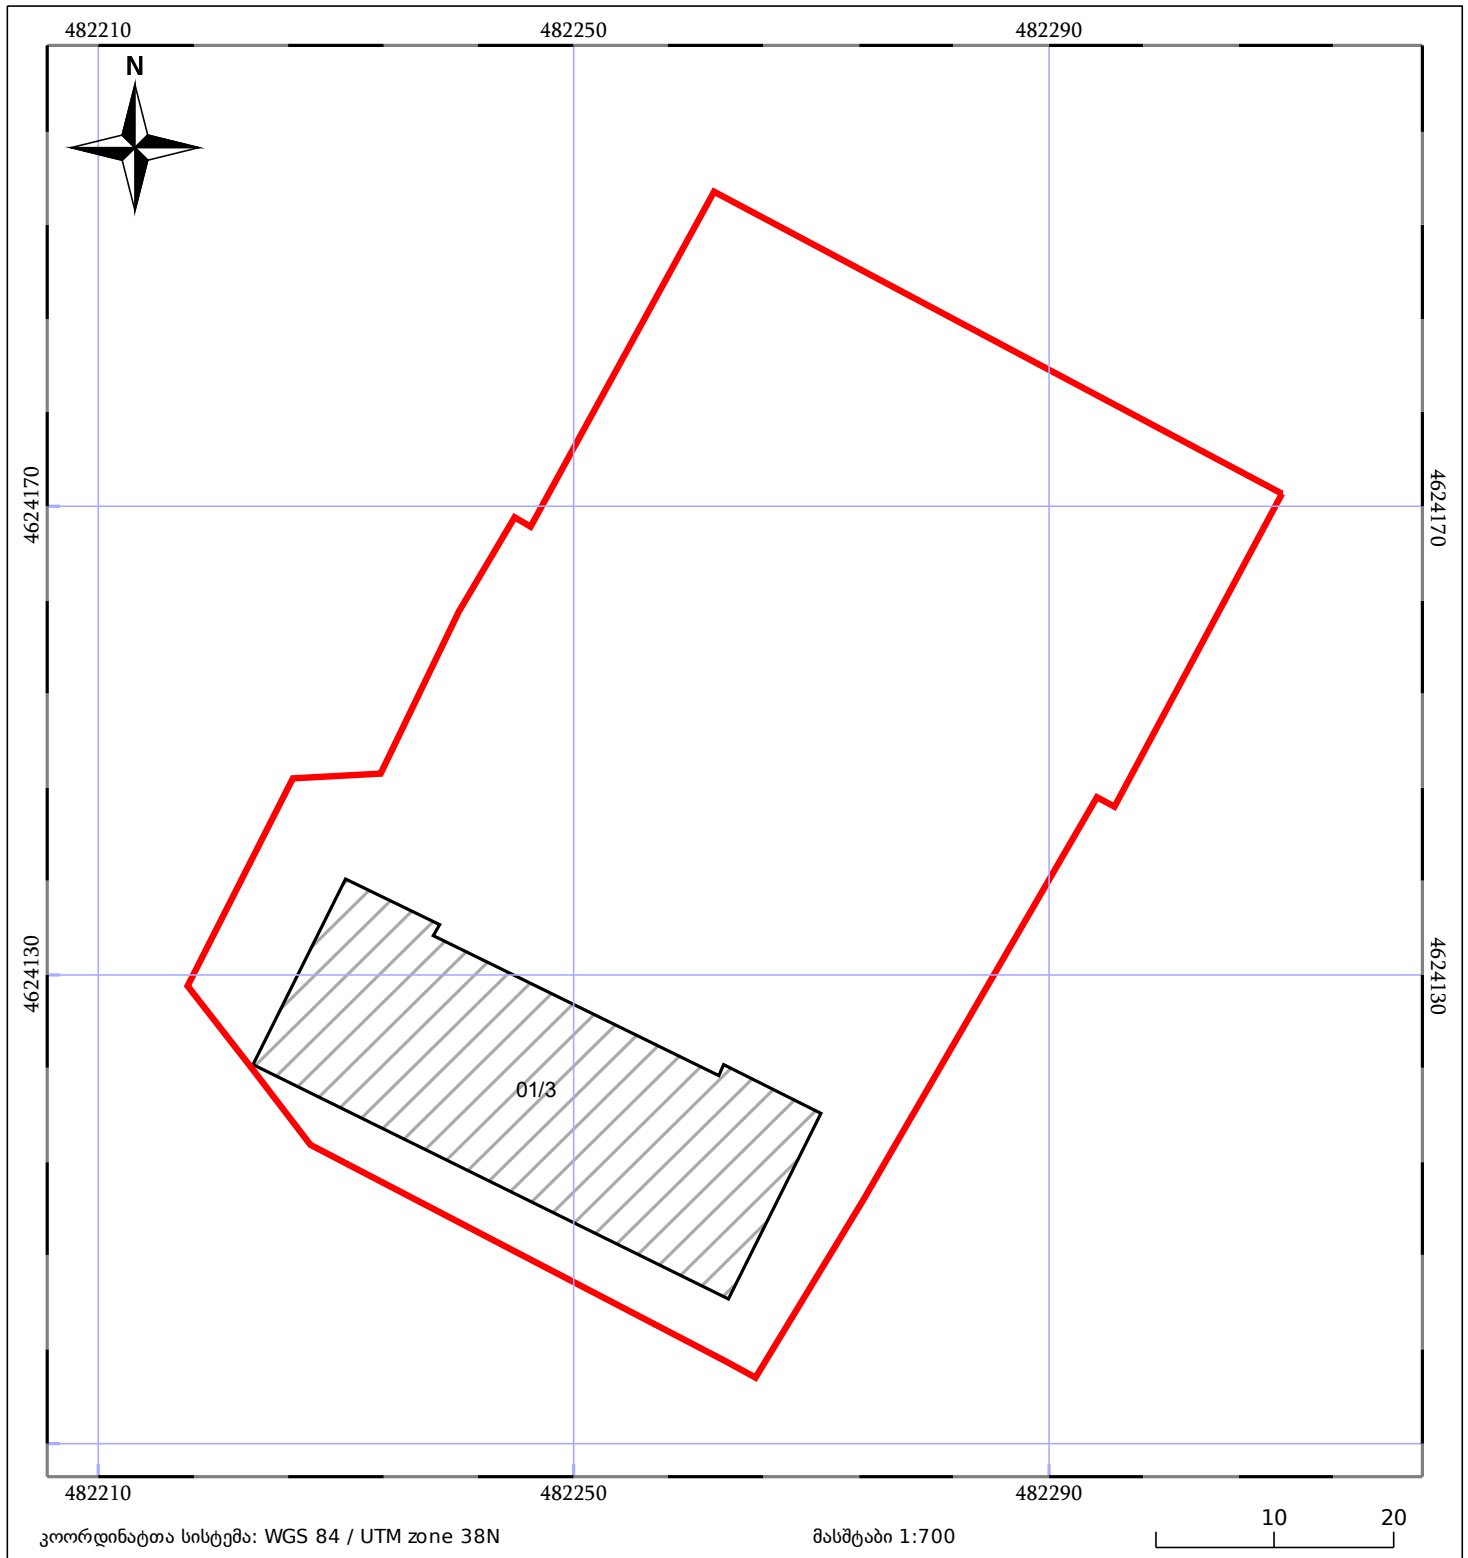

05/25 მშენებარე ნაგებობა	05/25 შენობა/ნაგებობა	ტყის ფონდი
ნაკვეთის საკადასტრო საზღვარი	საზოგადოებრივი ნაგებობა	ვალდებულება