



საკადასტრო გეგმა

საჯარო რეესტრის ეროვნული
სააგენტო

საკადასტრო კოდი: **26.34.03.237**

განცხადების ნომერი: **902019946111**

მომზადების თარიღი: **30/12/2019**


ნაკვეთის დანიშნულება:

ფართობი:

სასოფლო-სამეურნეო(სახნავი)

1000 კვ.მ (WGS 84 / UTM zone 38N)

1000 კვ.მ (WGS 84 / UTM zone 37N)

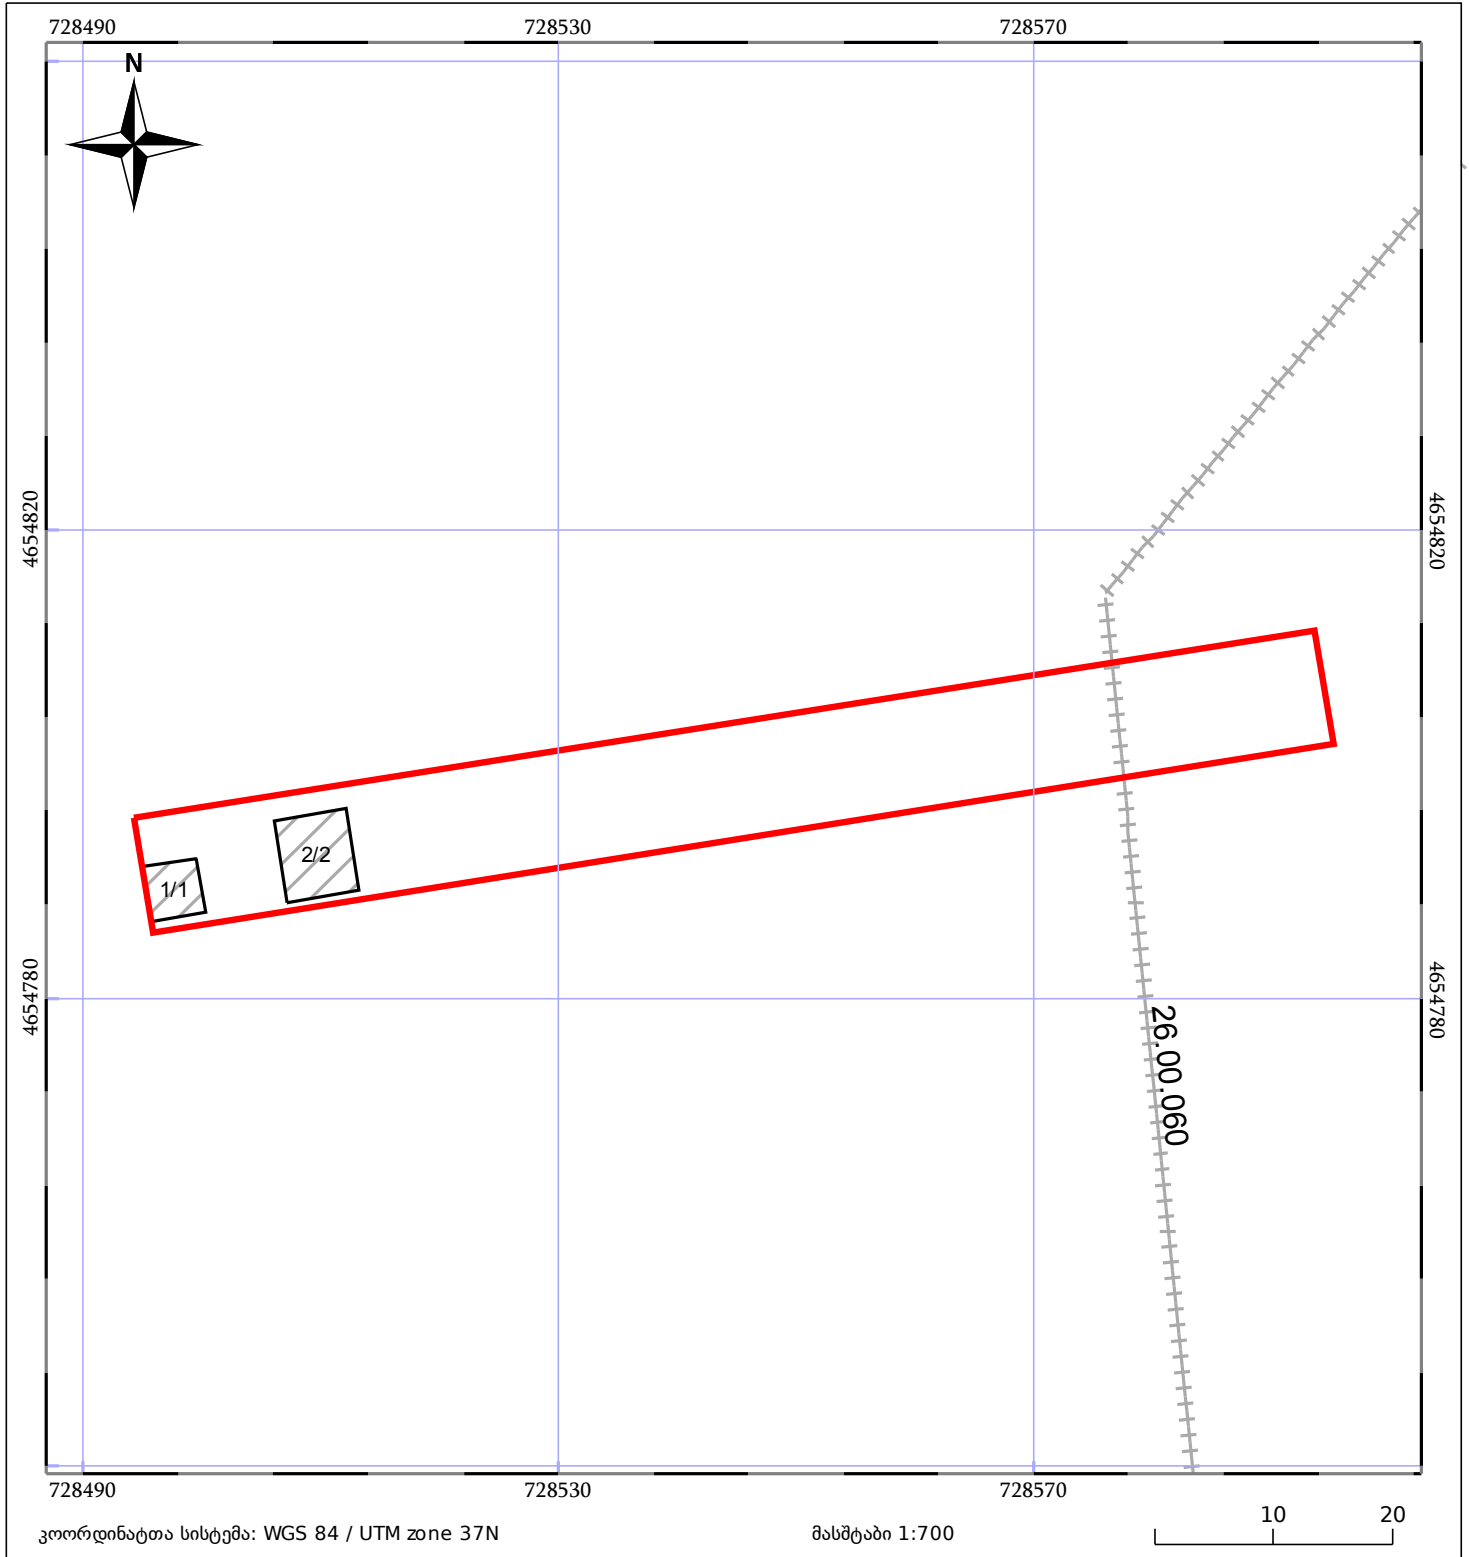

კოორდინატთა სისტემა: WGS 84 / UTM zone 37N

მასშტაბი 1:700

10 20

05/25 მშენებარე ნაგებობა

05/25 შენობა/ნაგებობა

ტყის ფონდი

ნაკვეთის საკადასტრო საზღვარი

ხაზობრივი ნაგებობა

ვალდებულება