




საქართველოს იუსტიციის სამინისტრო
საჯარო რეგისტრის ეროვნული სააგენტო


საკადასტრო გეგმა

საჯარო რეგისტრის
ეროვნული სააგენტო

მიწის ნაკვეთის საკადასტრო კოდი: 01.13.01.018.122
განცხადების რეგისტრაციის ნომერი: 882010903409
მიწის ნაკვეთის ფართობი: 1184 კვ.მ.
დანიშნულება: არასასოფლო-სამეურნეო
პროექტის თარიღი 11.01.11

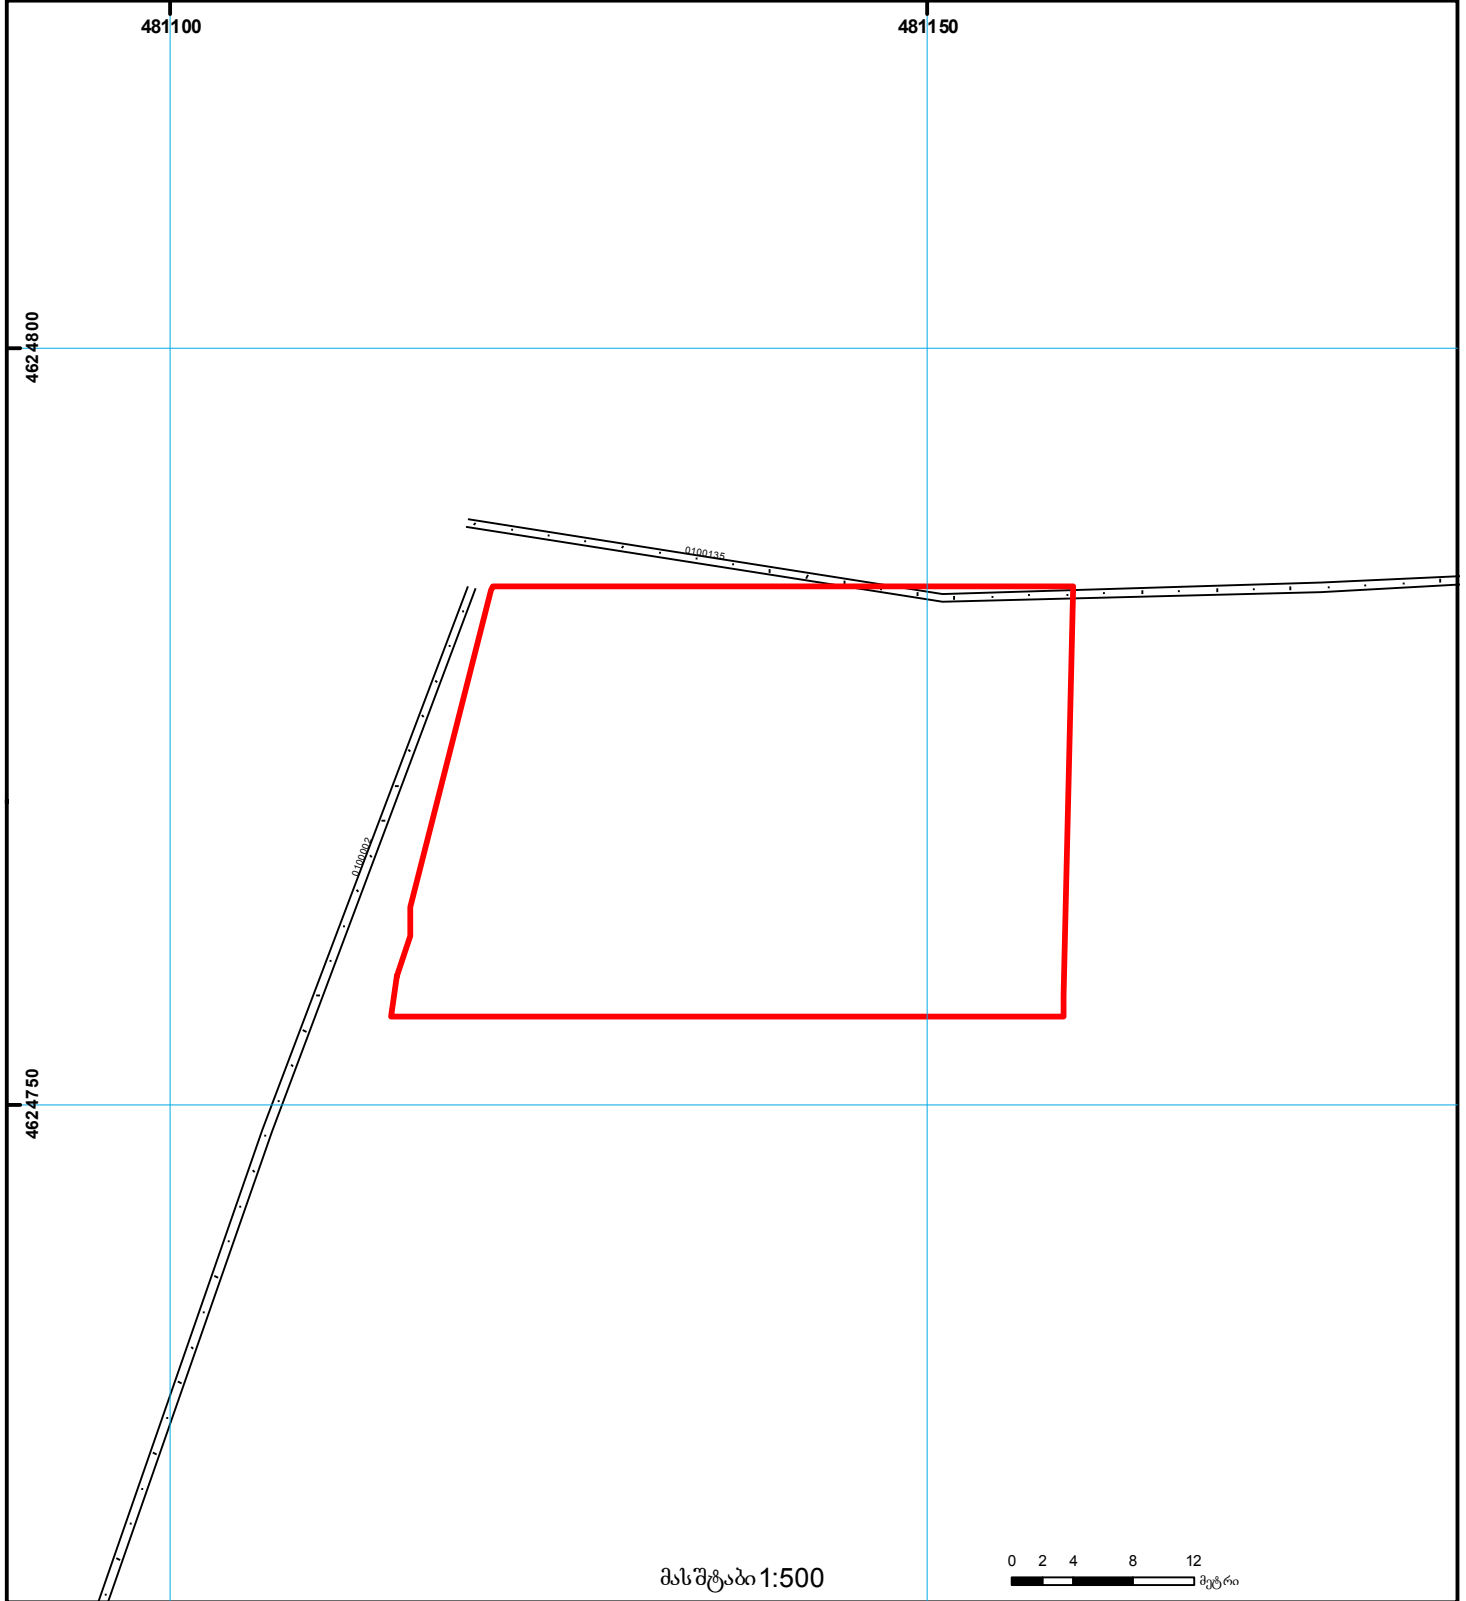

მასშტაბი 1:500

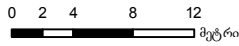

	შენიშნა-ნაგებობა, პირობითი ნომერი/სართულიანობა		ვალდებულება		საზღორივი ნაგებობა	0.00 00.0 (საერთაშორისო) UTM სისტემის კოორდ.
	მიწის ნაკვეთის საკადასტრო საზღვარი		მშენებარე ნაგებობა		მიწის ქვეშა ნაგებობა	