



საკადასტრო გეგმა

საჯარო რეესტრის ეროვნული
სააგენტო

საკადასტრო კოდი: **64.30.11.047**

განცხადების ნომერი: **882016811599**


მომზადების თარიღი: **10/02/2017**

ნაკვეთის დანიშნულება:

ფართობი:

არასასოფლო სამეურნეო

6764 კვ.მ (WGS 84 / UTM zone 38N)

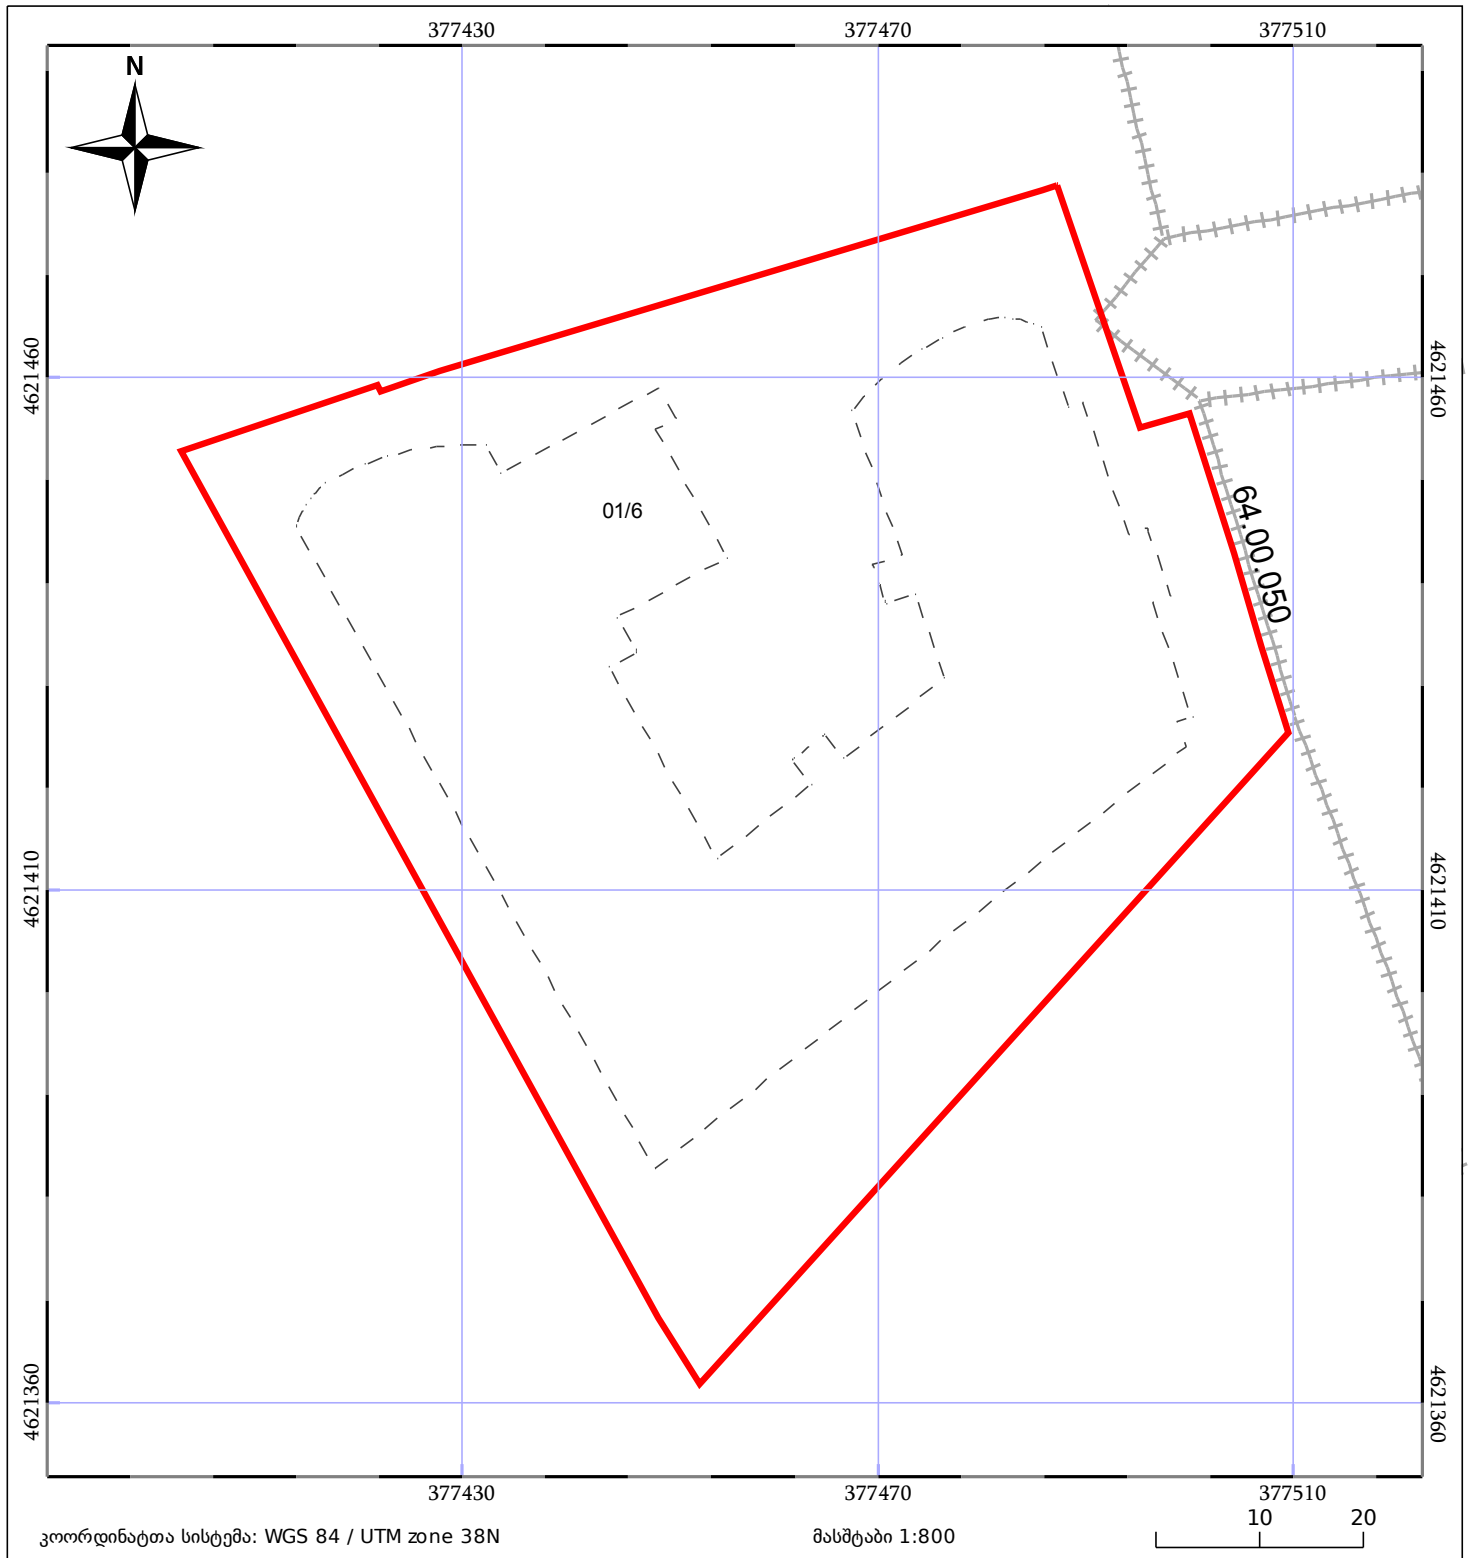

ნაკვეთის საკადასტრო საზღვარი	ხაზობრივი ნაგებობა	ტყის ფონდი
შენობა/ნაგებობა	მშენებარე ნაგებობა	ვალდებულება