



საკადასტრო გეგმა

საჯარო რეესტრის ეროვნული
სააგენტო

საკადასტრო კოდი: 88.18.27.078

ნაკვეთის დანიშნულება:


სასოფლო-სამეურნეო

განცხადების ნომერი: 882017325474

ფართობი:

730 კვ.მ (WGS 84 / UTM zone 38N)

მომზადების თარიღი: 22/06/2017

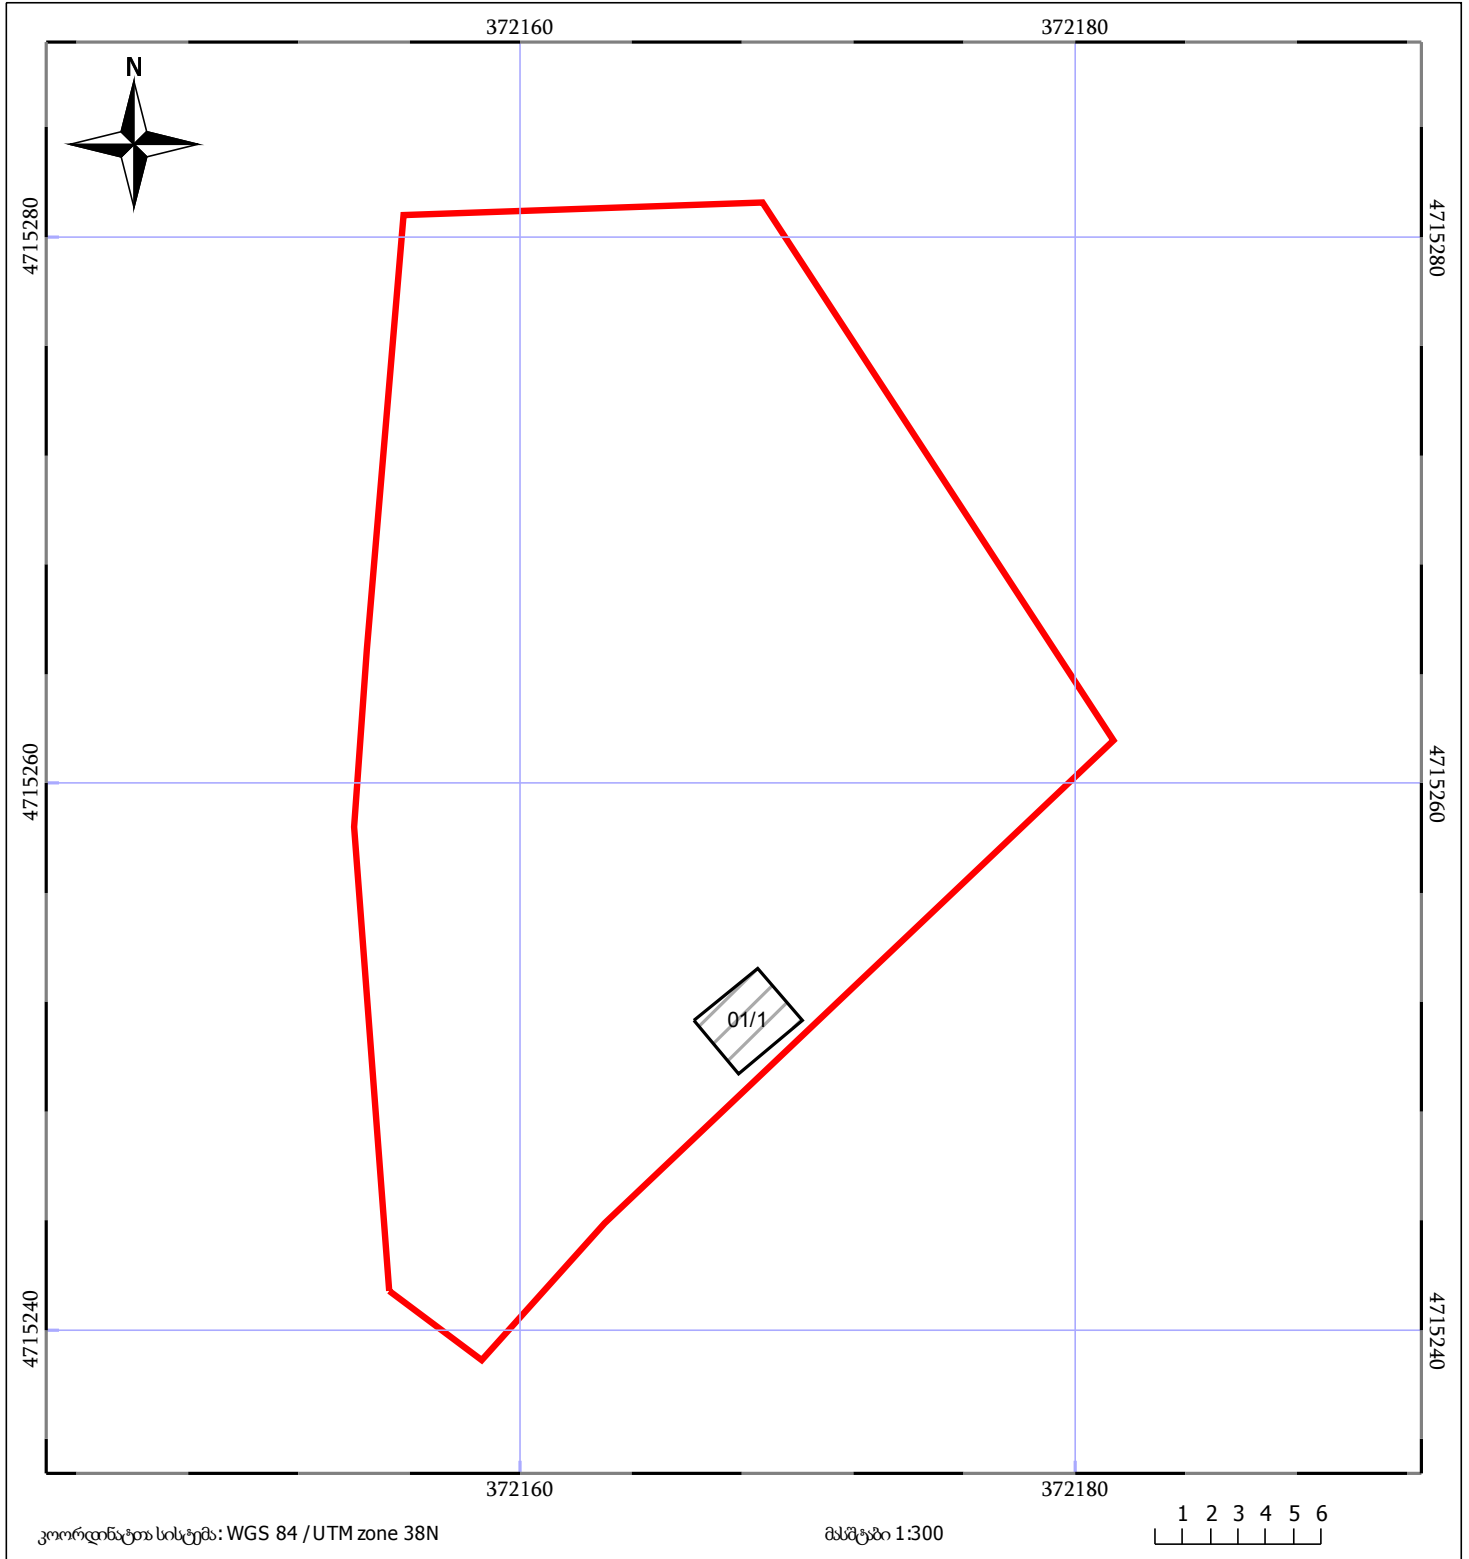

	ნაკვეთის საკადასტრო საზღვარი		ზაზობრივი ნაგებობა		ტყის ფონდი
	შენობა/ნაგებობა		მშენებარე ნაგებობა		ვალდებულება