


მიწის ნაკვეთის საკადასტრო კოდი:
 განცხადების რეგისტრაციის ნომერი:
 მიწის ნაკვეთის ფართობი:
 დანიშნულება:
 მომზადების თარიღი:

721612628
882021036840
600 33.8.
26.01.21



შენობა-ნაგებობა,
პირობითი ნომერი/სართულიანობა

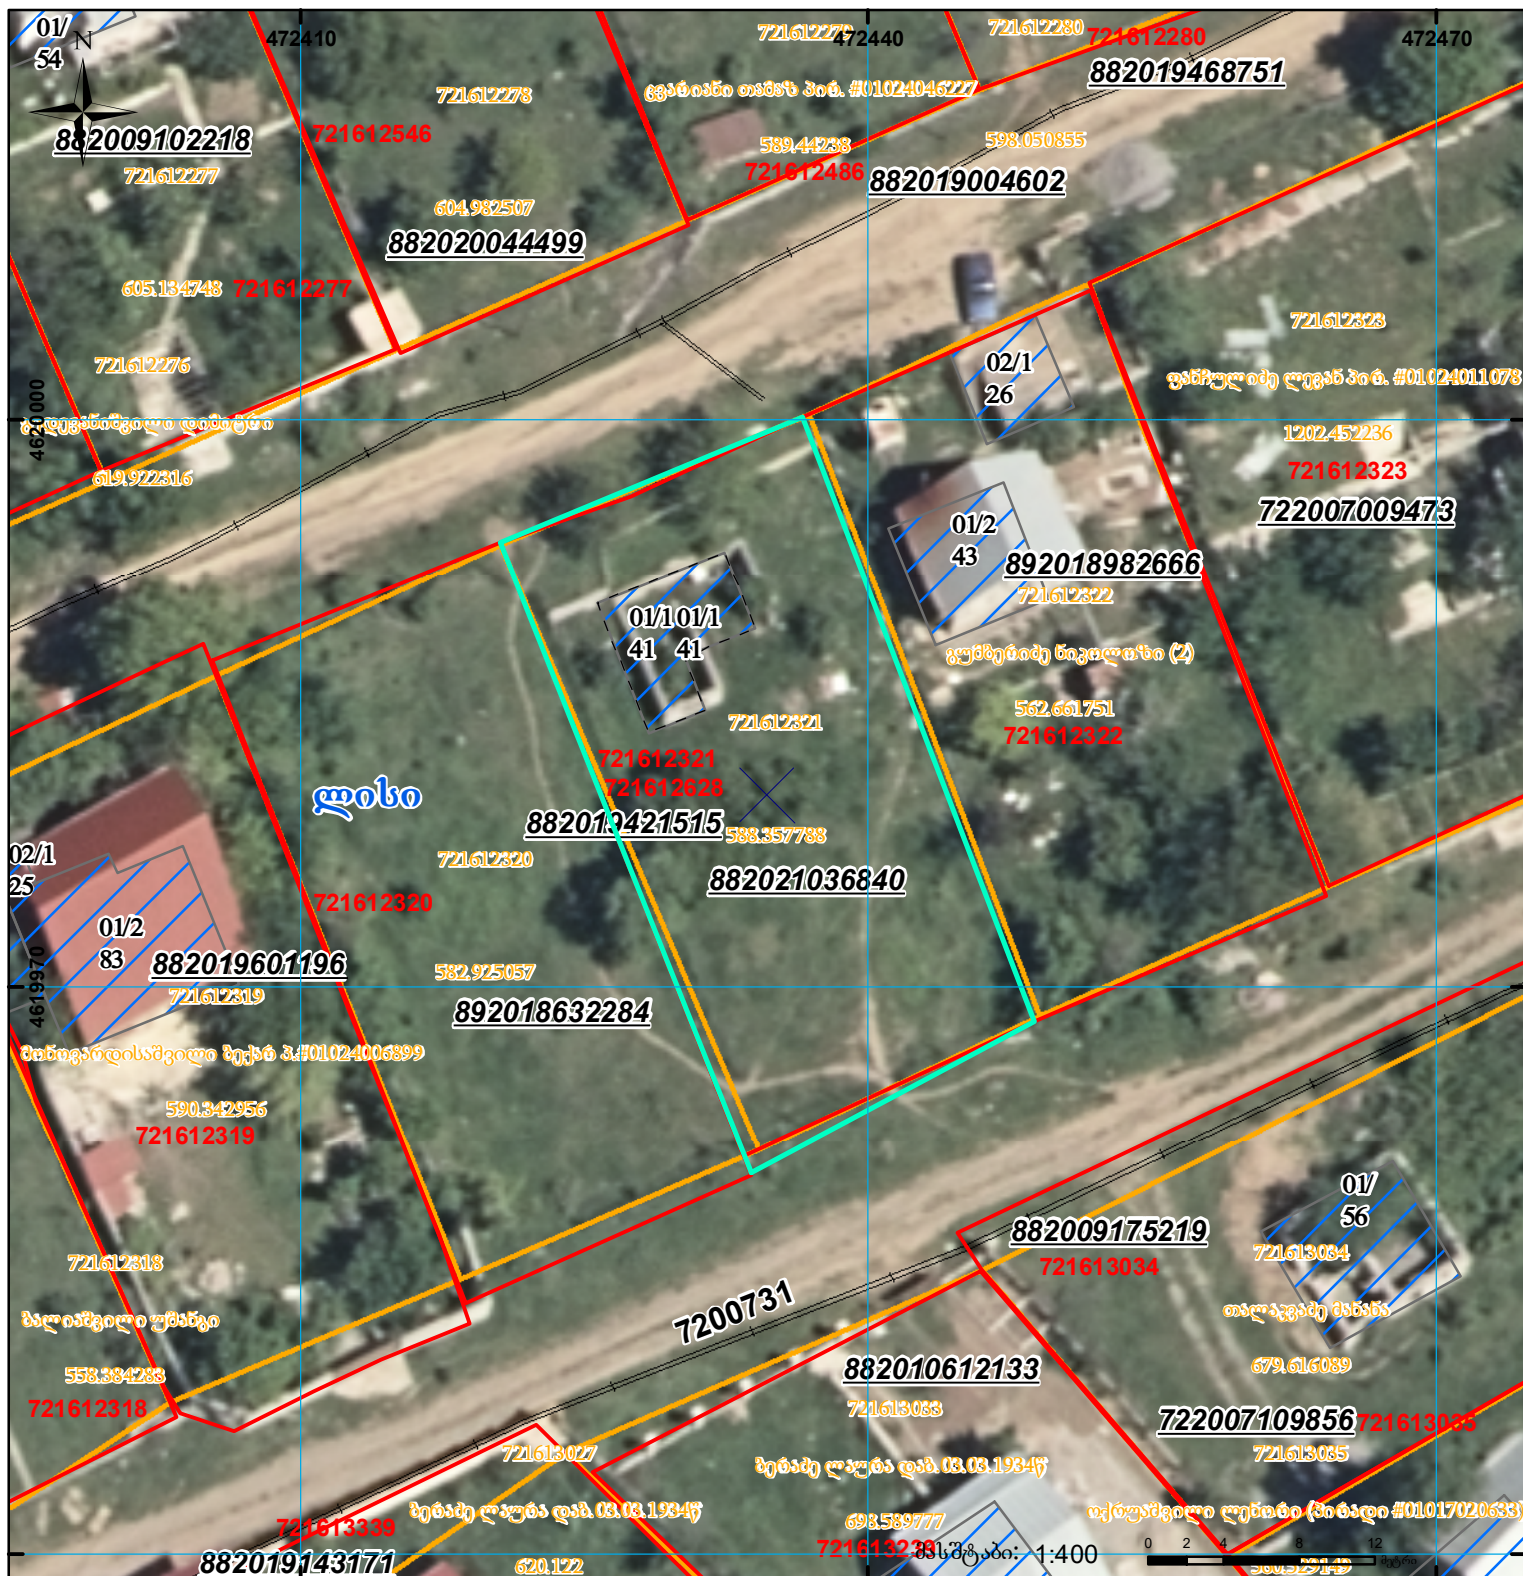

გადღებულება



მშენებარე ნაგებობა



სარეგისტრაციოდ წარმოდგენილი ნაკვეთი



ხაზობრივი ნაგებობა

UTM (საერთაშორისო)
სისტემის კოორდ.