


მიწის ნაკვეთის საკადასტრო კოდი: 84 20 35 936
 განცხადების რეგისტრაციის ნომერი: 892018427579
 მიწის ნაკვეთის ფართობი: 1617 კვ.მ.
 დანიშნულება:
 მომზადების თარიღი: 21.05.18

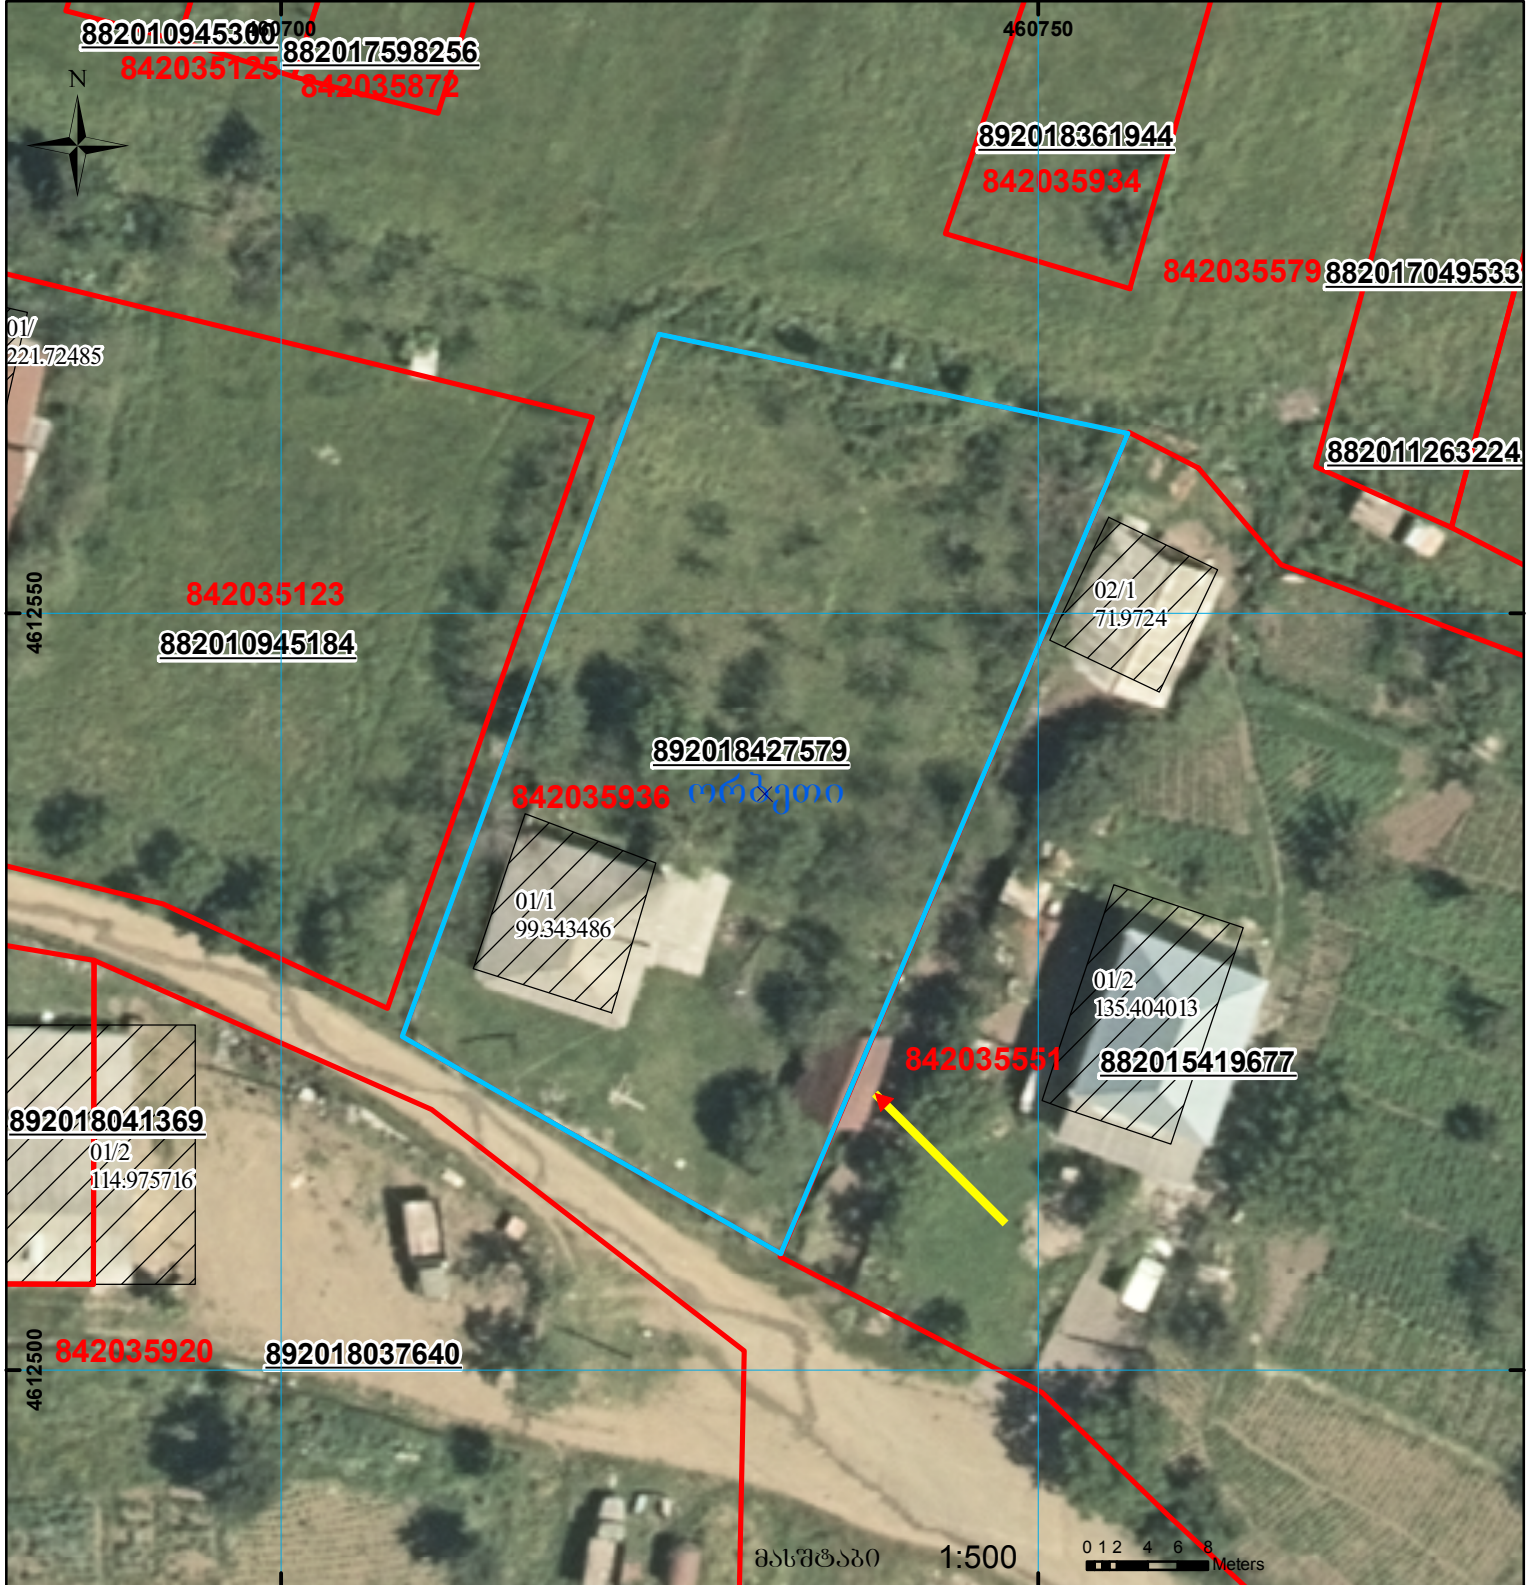

	შენობა-ნაგებობა, პირობითი ნომერი/სართულიანობა		ვალდებულება		საზობრივი ნაგებობა
	მიწის ნაკვეთის საკადასტრო საზღვარი		შუენებარე ნაგებობა		

00°0' UTM (საერთაშორისო) სისტემის კოორდ.