




საქართველოს
ეროვნული სააგენტო

საქართველოს იუსტიციის სამინისტრო
საჯარო რეგისტრის ეროვნული სააგენტო

საკადასტრო გეგმა

მიწის ნაკვეთის საკადასტრო კოდი: 01.72.14.042.361
განცხადების რეგისტრაციის ნომერი 882011466615
მიწის ნაკვეთის ფართობი: 495 კვ.მ.
დანომუშავება: სასოფლო-სამეურნეო
მომზადების თარიღი 23.09.11

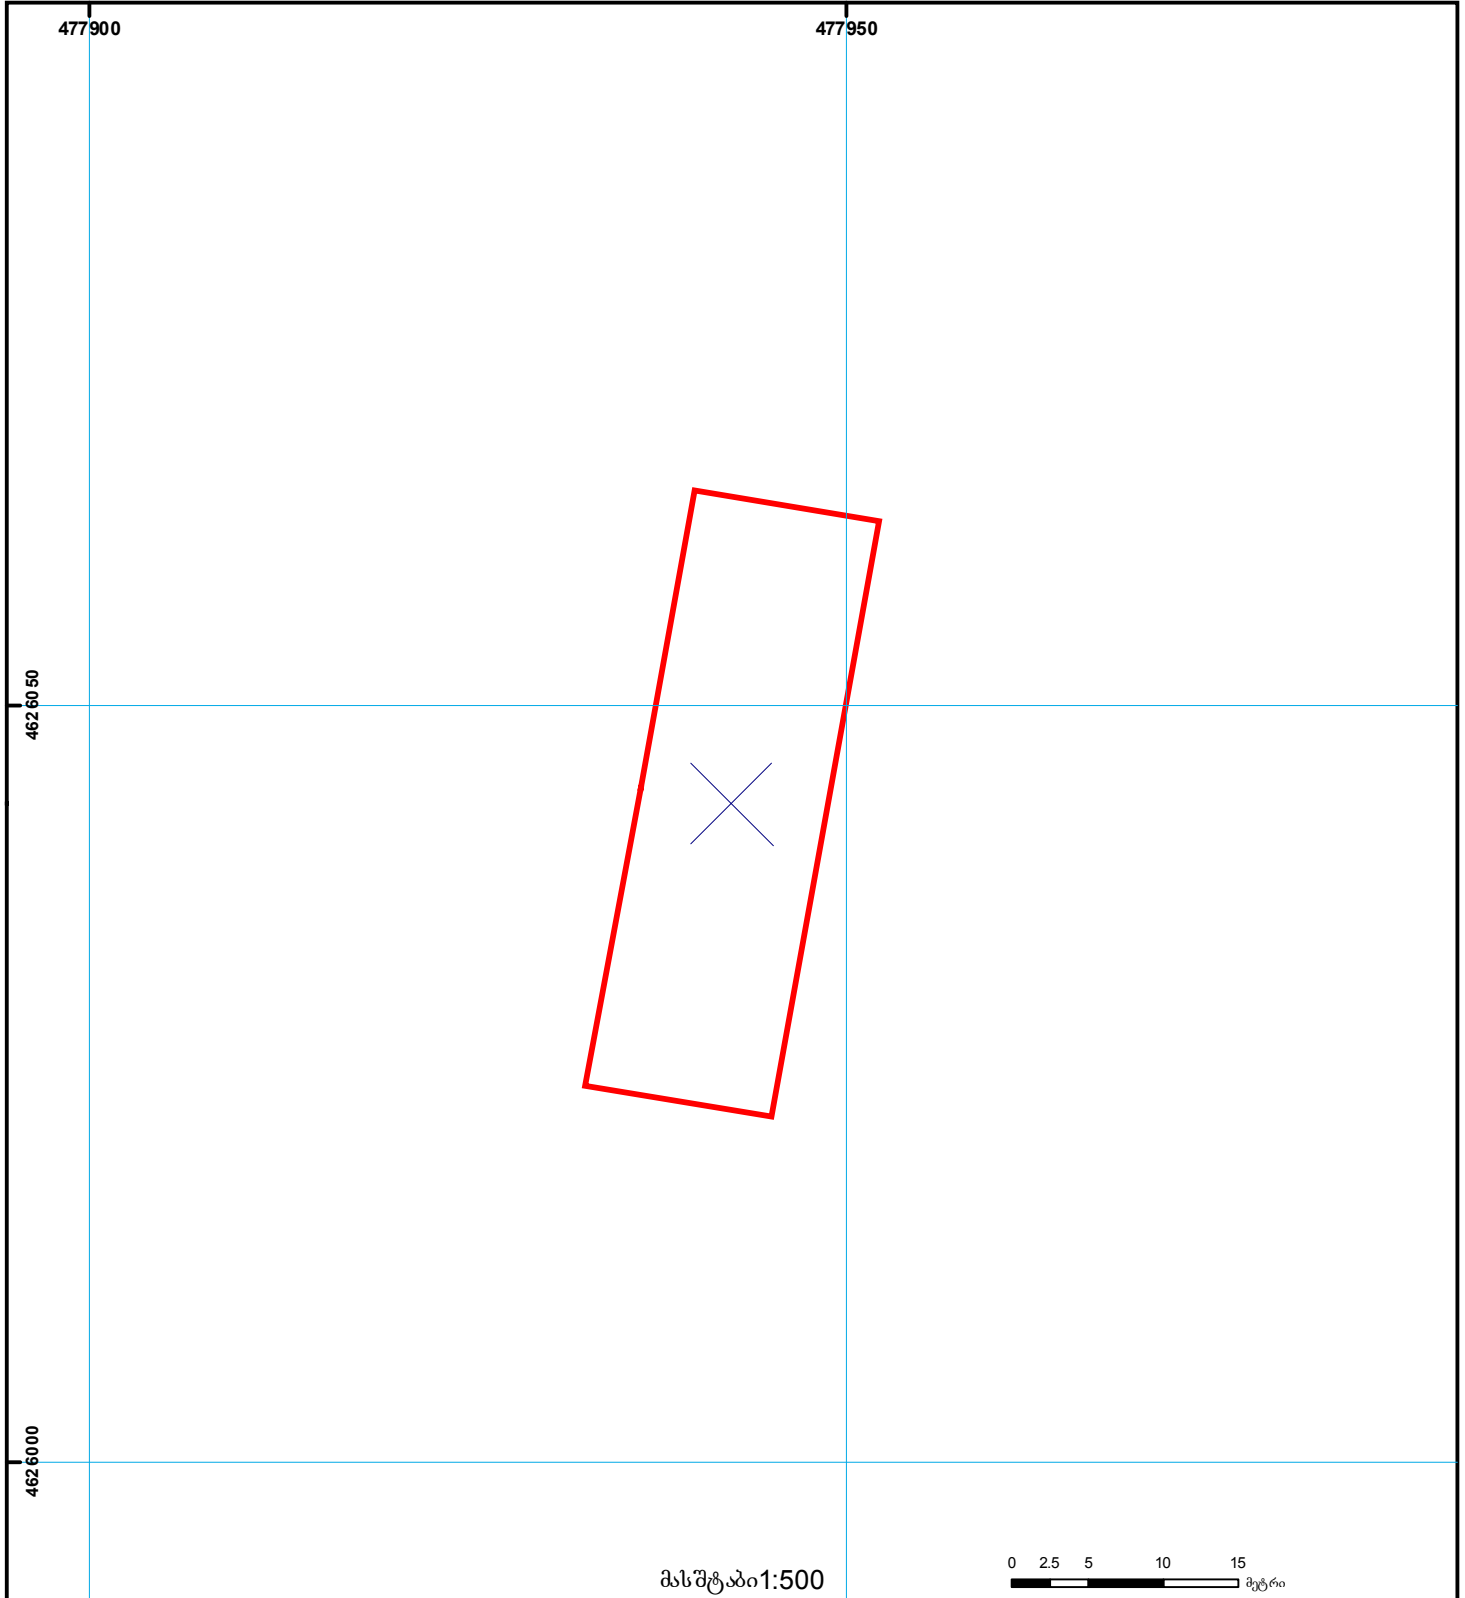

	შენიშვნა-ნაგებობა, პირობითი ნომერი/სართულიანობა		კალდებულება		საზოგადოებრივი ნაგებობა
	მიწის ნაკვეთის საკადასტრო საზღვარი		მშენებარე ნაგებობა		მიწისქვეშა ნაგებობა

00.00
(საერთაშორისო)
UTM სისტემის კოორდ.