


მიწის ნაკვეთის საკადასტრო კოდი: 74 03 16 135
 განცხადების რეგისტრაციის ნომერი: 882020694771
 მიწის ნაკვეთის ფართობი: 1037 კვ.მ.
 დანიშნულება: 19.10.20
 მომზადების თარიღი:

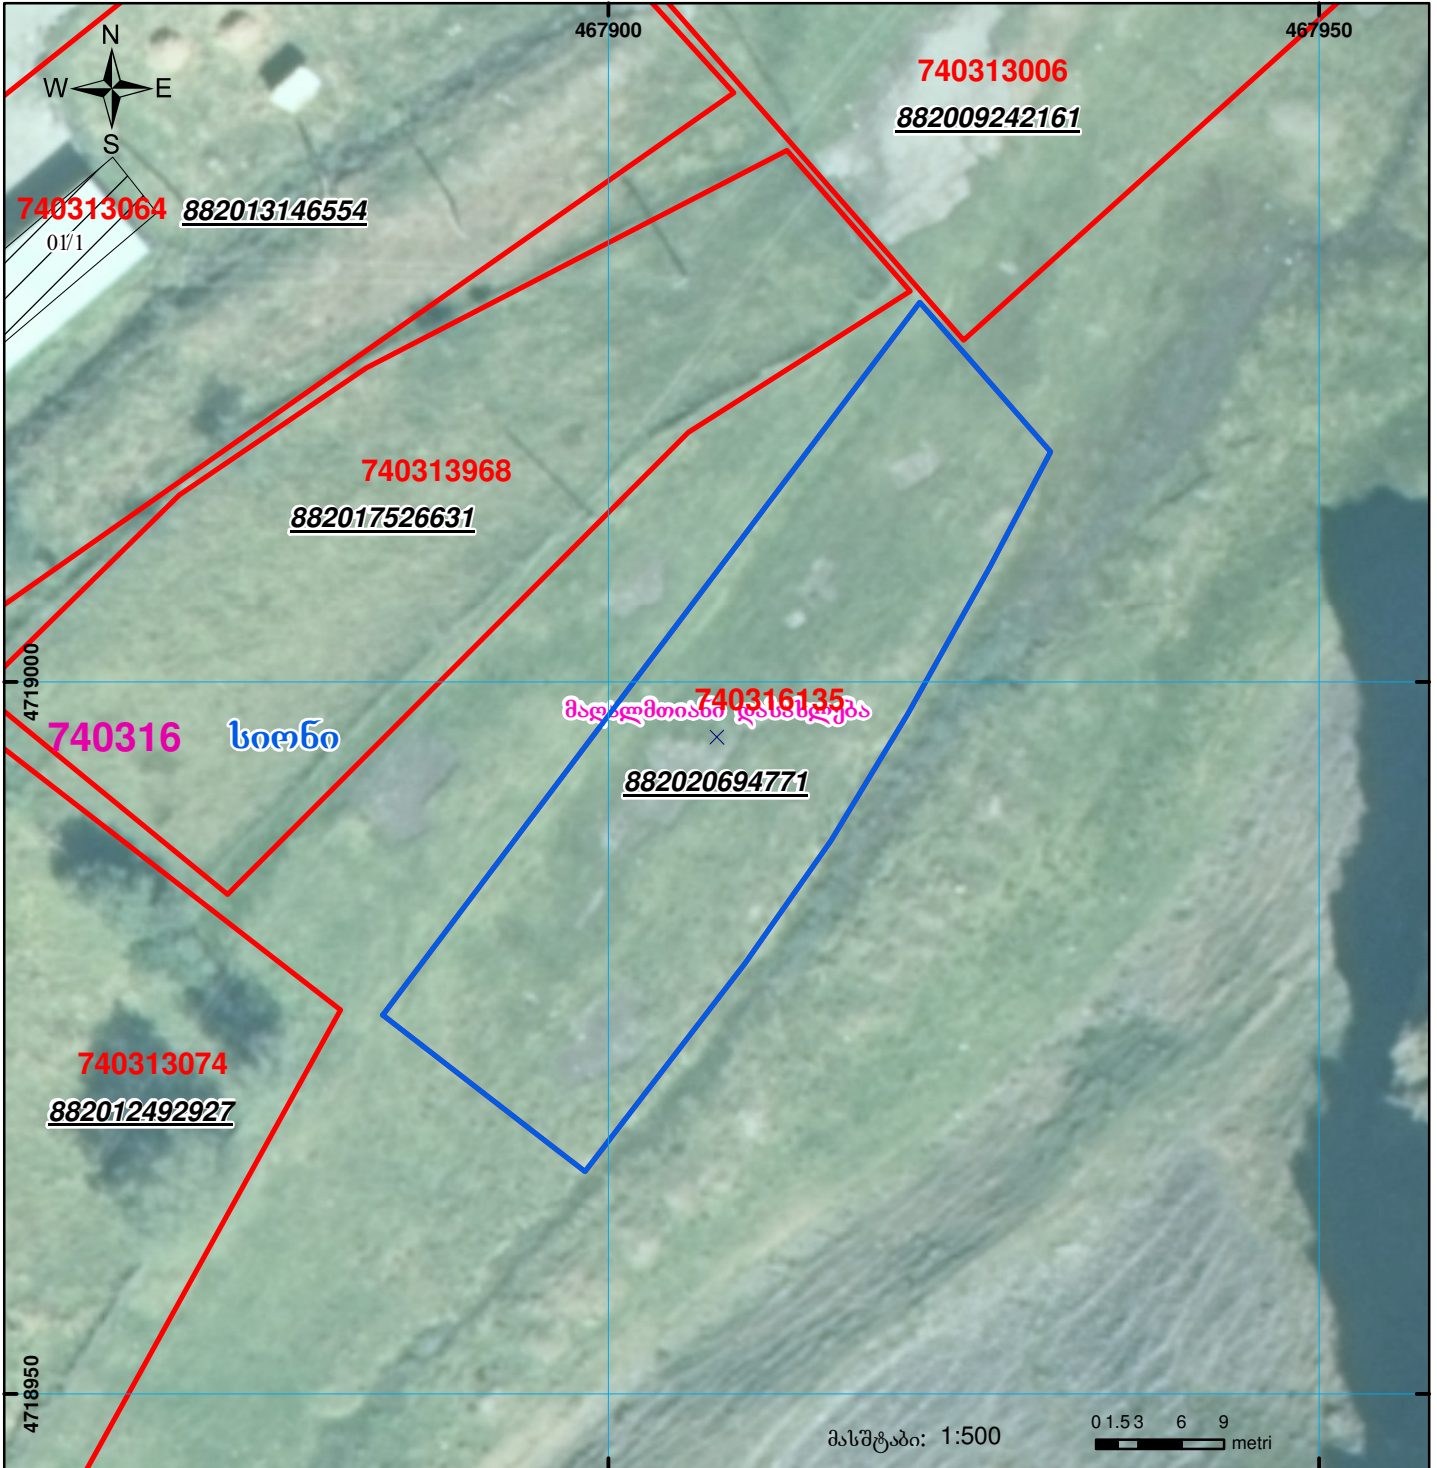

შენობა-ნაგებობა, პირობითი ნომერი/სართულიანობა	ვაღდებულება	საზღვრული ნაგებობა	UTM (საერთაშორისო) სისტემის კოორდ.
მიწის ნაკვეთის საკადასტრო საზღვარი	მშენებარე ნაგებობა		